



MAPAS – PLANO DIRETOR DO MUNICÍPIO DE PEDRO LEOPOLDO

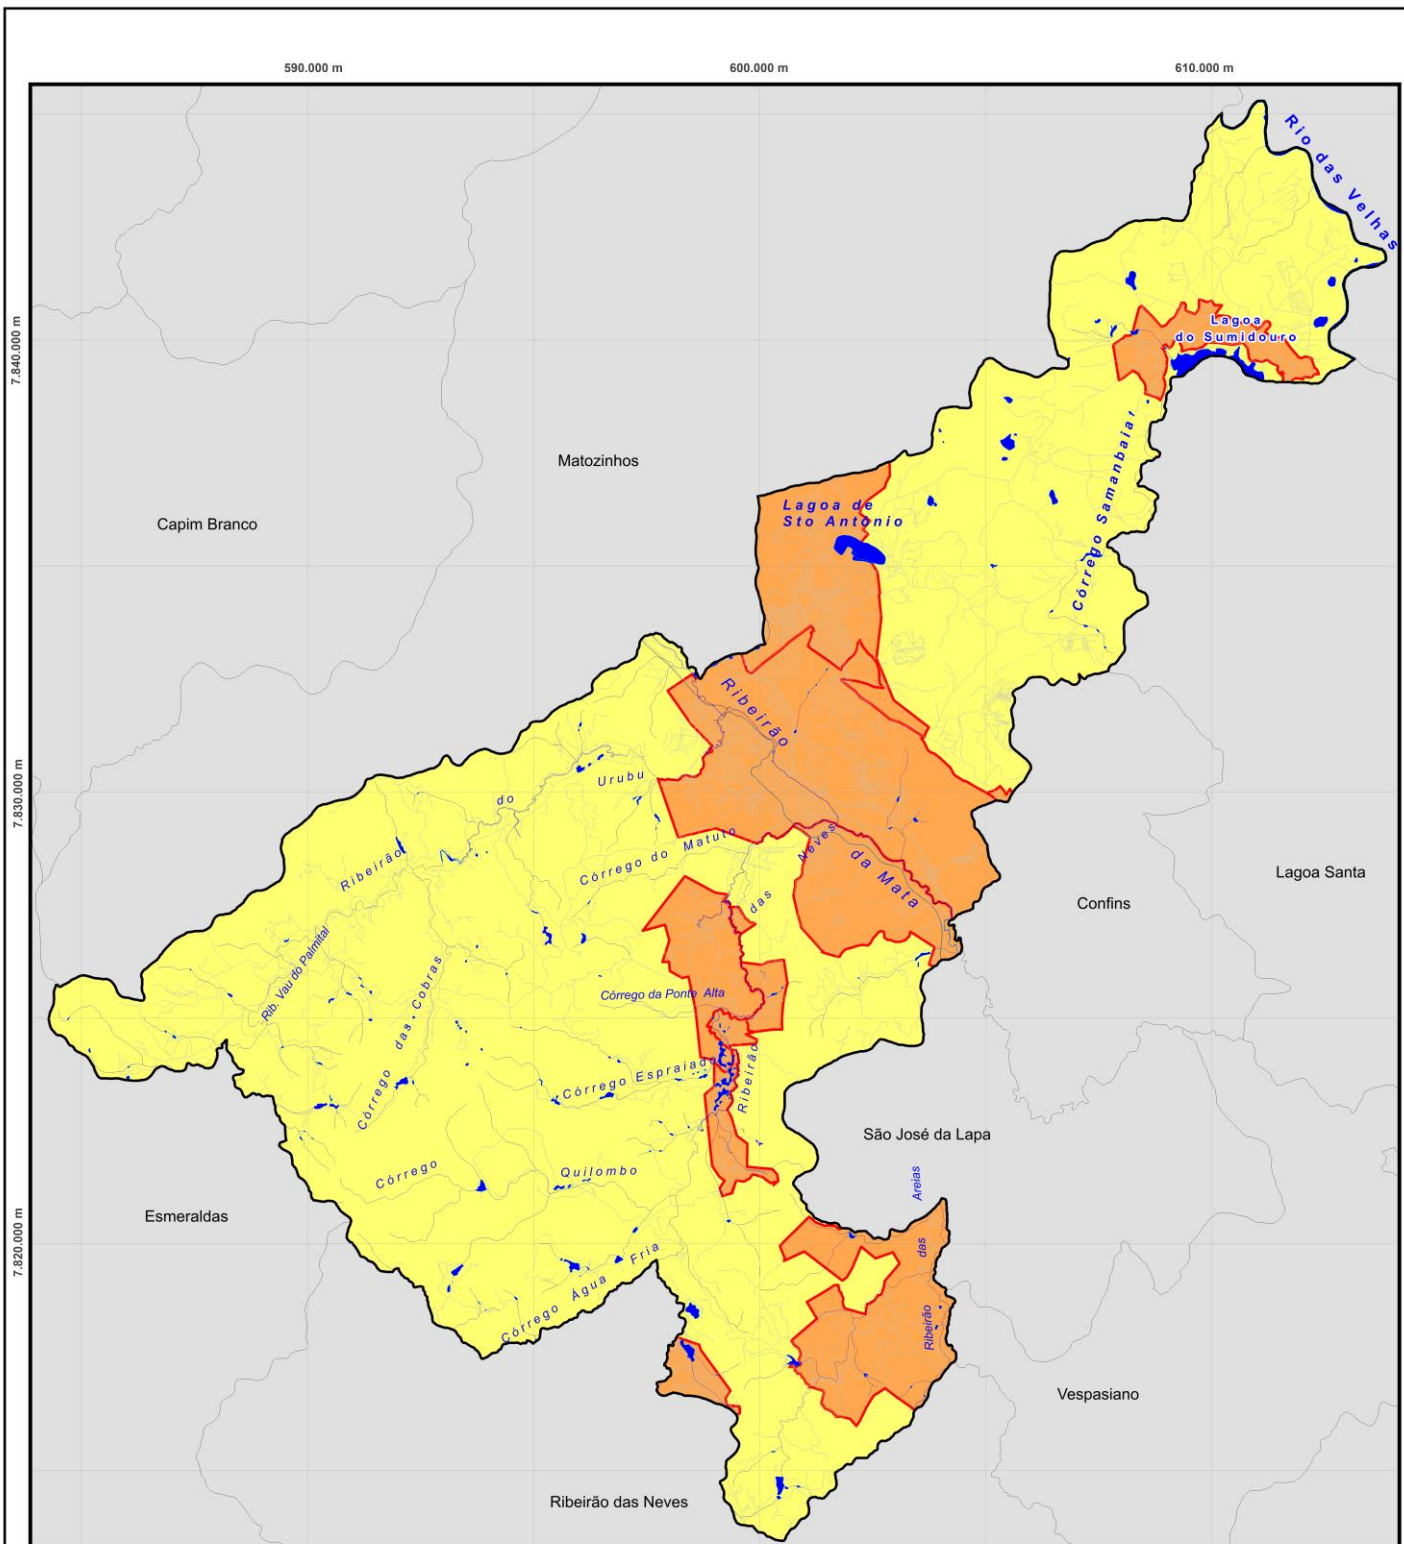

Anexo I - Mapa 1 - Macrozoneamento do Município de Pedro Leopoldo
Lei do Plano Diretor

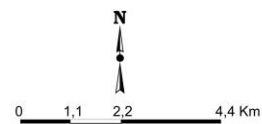


Projeção UTM - Datum SAD 69 - Fuso 23S
Bases cartográficas: IGA, Prefeitura de PL e PRÓ-CITTÀ
Elaboração: Instituto de Estudos Pró-Cidadania - PRÓ-CITTÀ

Mapa de Planejamento Urbano do Município de São José da Lapa, apresentando a divisão territorial em setores coloridos (verde, amarelo, laranja) e a rede hidrográfica local. O mapa inclui coordenadas UTM, uma escala gráfica (0 a 4,4 Km) e uma seta indicadora de Norte. Áreas vizinhas como Capim Branco, Matozinhos, Lagoa Santa, Confinis, Esmeraldas, São José da Lapa, Ribeirão das Neves e Vespasiano são também identificadas.

	Zona Urbana - ZU	UC's de Uso Sustentável e Zonas de Amortecimento		Zona de Proteção Ambiental Sustentável I ZPA S1	 Limite dos perímetros urbanos
	Zona Rural - ZR			Zona de Proteção Ambiental Sustentável 2 ZPA S2	
	Zona de Proteção Ambiental Integral - ZPA IT (UC's de Proteção Integral)			Zona de Proteção Ambiental Sustentável 3 ZPA S3	

MAPAS – PLANO DIRETOR DO MUNICÍPIO DE PEDRO LEOPOLDO

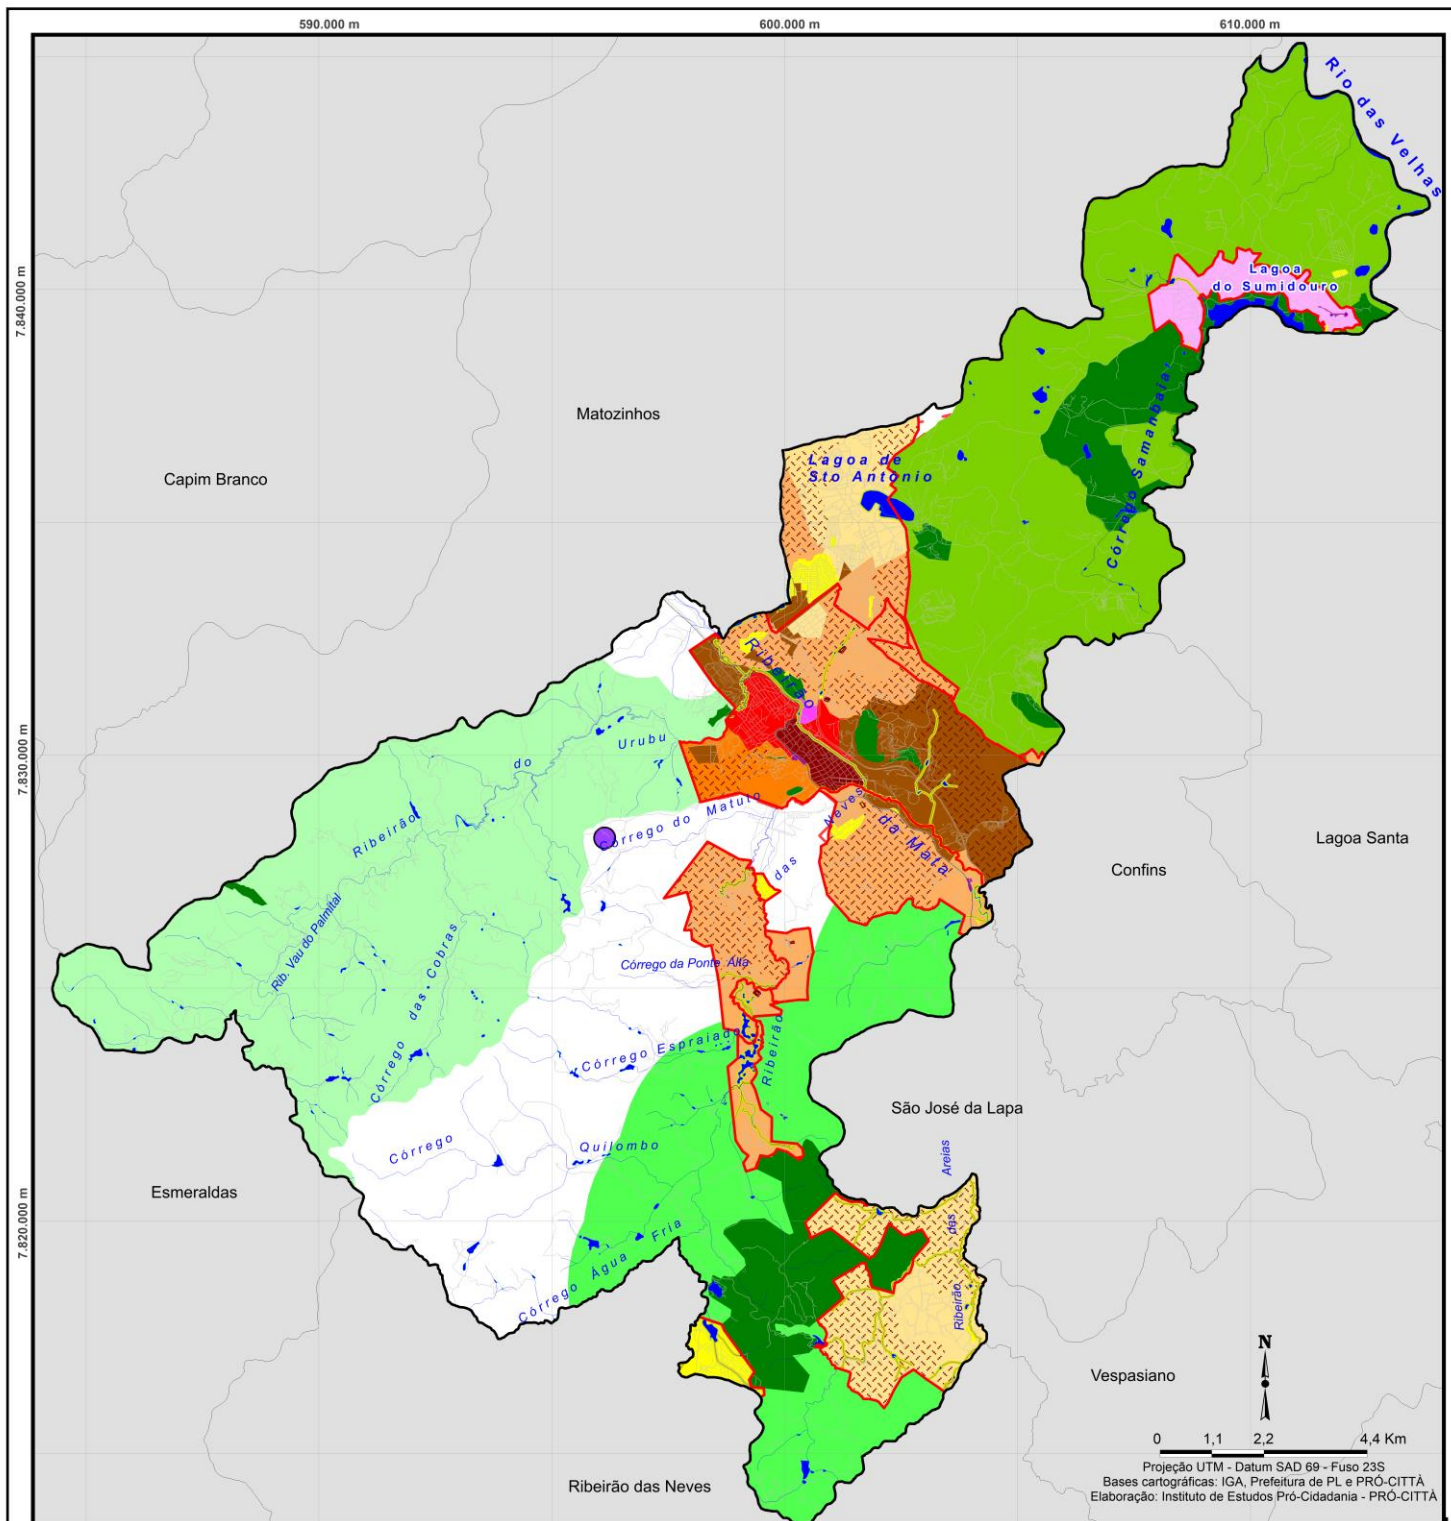

Anexo III - Mapa 3 - Zoneamento Urbano e Áreas Especiais de Pedro Leopoldo - MG
Lei do Plano Diretor

Zonas Urbanas

- Zona Central (ZC)
- Zona de Uso Misto (ZUM)
- Zona de Uso Misto de Adensamento Controlado I (ZUM - AC I)
- Zona de Uso Misto de Adensamento Controlado II (ZUM - AC II)
- Zona de Uso Misto de Adensamento Restrito (ZUM AR)
- Zona de Atividades Econômicas (ZAE)
- Zona Especial de Interesse Social I (ZEIS I)
- Zona Especial de Interesse Social II (ZEIS II)
- Zona Urbana de Interesse Turístico-Cultural (ZUITC) - (Fidalgo e Quintas)
- Áreas Urbanas em Consolidação

Zonas Rurais

- Zona Rural (ZR)
- Zona de Proteção Amb. Integral (ZPA IT)
(UC's de Proteção Integral)
- Zona de Proteção Ambiental Sustentável I (ZPA SI)
- Zona de Proteção Ambiental Sustentável II (ZPA SII)
- Zona de Proteção Ambiental Sustentável III (ZPA SIII)

UC's de Uso Sustentável e Zonas de Amecimento

Áreas Especiais

- Área de Interesse Urbanístico Cultural (AIUC) (antiga Fábrica de Tecidos)
- Área de Interesse Cultural (AIC)
- Áreas de Interesse Urbano-Ambiental (AIUA);
- Área Especial de Interesse Cultural Quilombola Pimentel (AECI)

Perímetros urbanos

