


MAPAS

LEI DE PARCELAMENTO, USO E OCUPAÇÃO DO SOLO DO MUNICÍPIO DE PEDRO LEOPOLDO

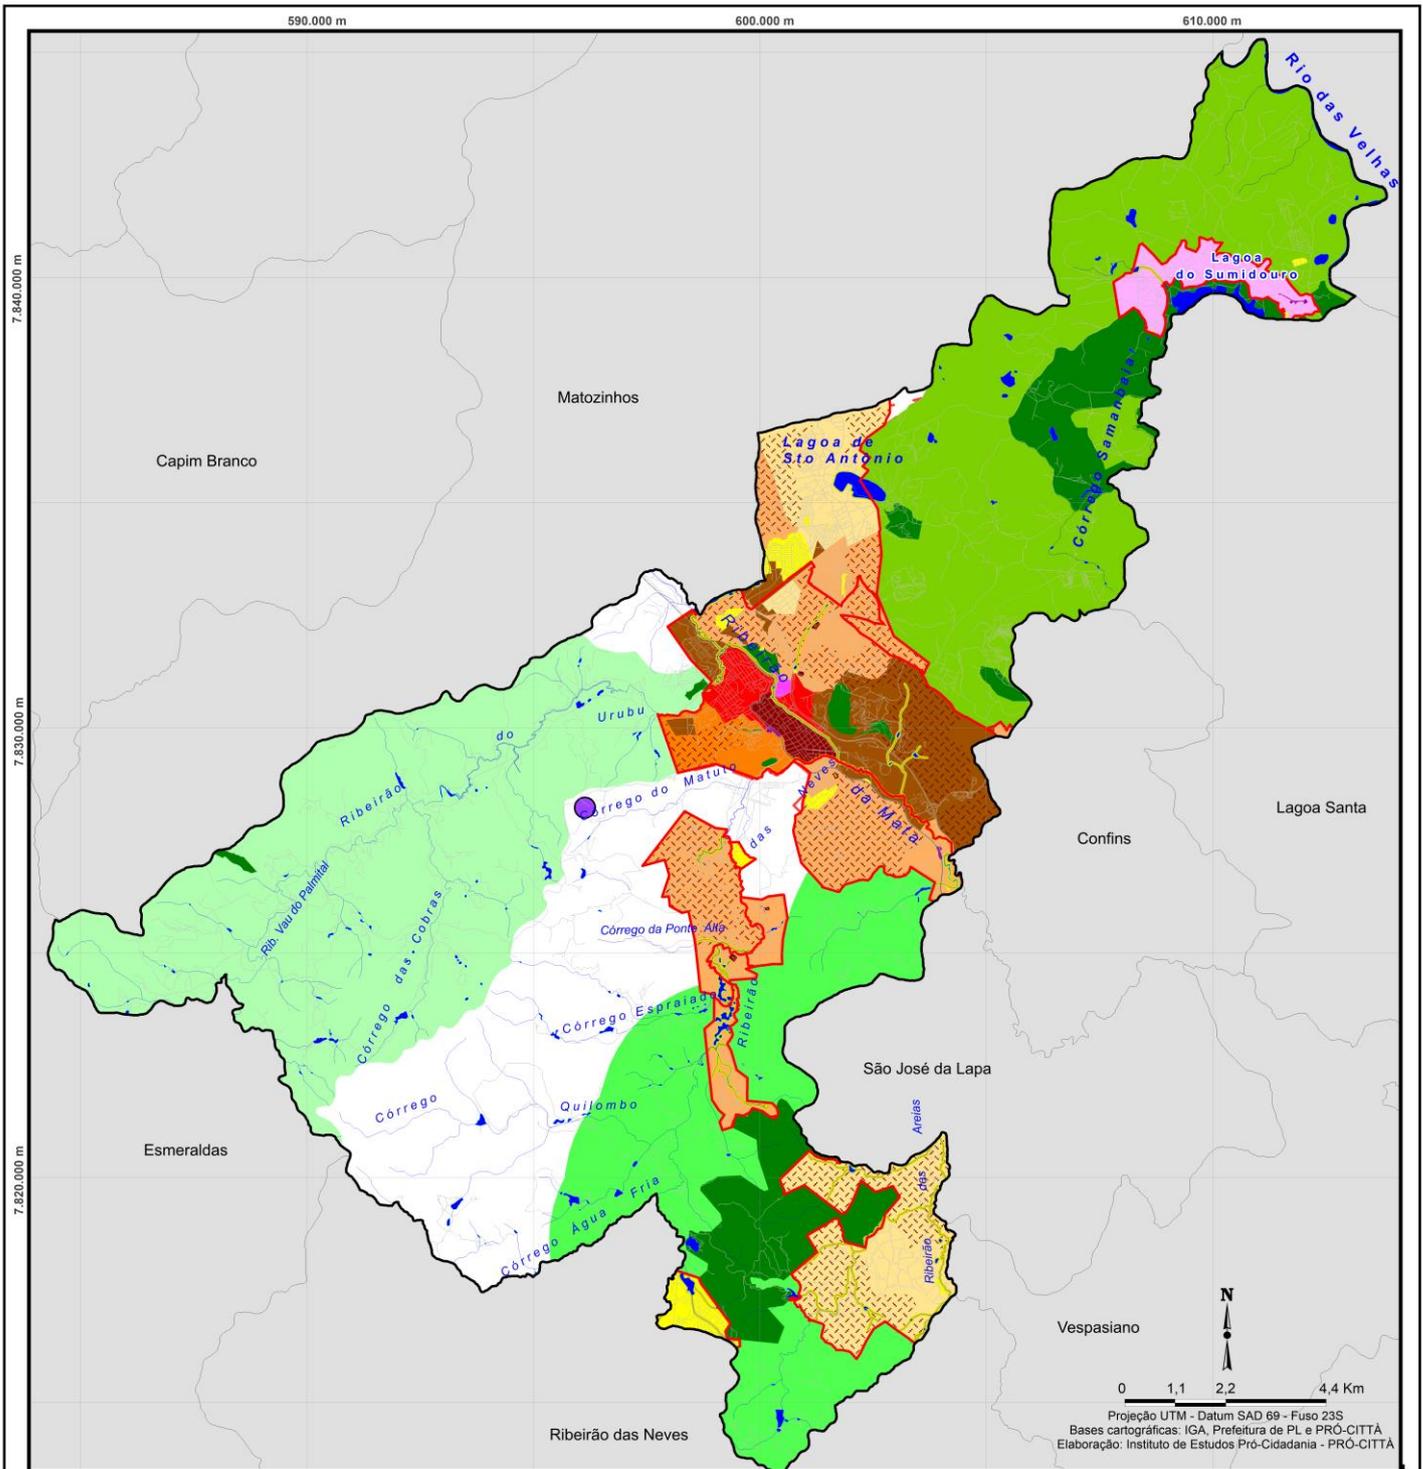

Anexo I - Mapa 1-6 - LPOUS
Zoneamento Urbano e Áreas Especiais de Pedro Leopoldo - MG

Zonas Urbanas

- Zona Central (ZC)
- Zona de Uso Misto (ZUM)
- Zona de Uso Misto de Adensamento Controlado I (ZUM - AC I)
- Zona de Uso Misto de Adensamento Controlado II (ZUM - AC II)
- Zona de Uso Misto de Adensamento Restrito (ZUM AR)
- Zona de Atividades Econômicas (ZAE)
- Zona Especial de Interesse Social I (ZEIS I)
- Zona Especial de Interesse Social II (ZEIS II)
- Zona Urbana de Interesse Turístico-Cultural (ZUITC) - (Fidalgo e Quintas)
- Áreas Urbanas em Consolidação

Zonas Rurais


- Zona Rural (ZR)
 - Zona de Proteção Amb. Integral (ZPA IT) (UC's de Proteção Integral)
 - Zona de Proteção Ambiental Sustentável I (ZPA SI)
 - Zona de Proteção Ambiental Sustentável II (ZPA SII)
 - Zona de Proteção Ambiental Sustentável III (ZPA SIII)
- UC's de Uso Sustentável e Zona de Amostramento

Áreas Especiais

- Área de Interesse Urbanístico Cultural (AIUC) (antiga Fábrica de Tecidos)
- Área de Interesse Cultural (AIC)
- Áreas de Interesse Urbano-Ambiental (AIUA);
- Área Especial de Interesse Cultural Quilombola Pimentel (AEIC)
- Perímetros urbanos

MAPAS

LEI DE PARCELAMENTO, USO E OCUPAÇÃO DO SOLO DO MUNICÍPIO DE PEDRO LEOPOLDO

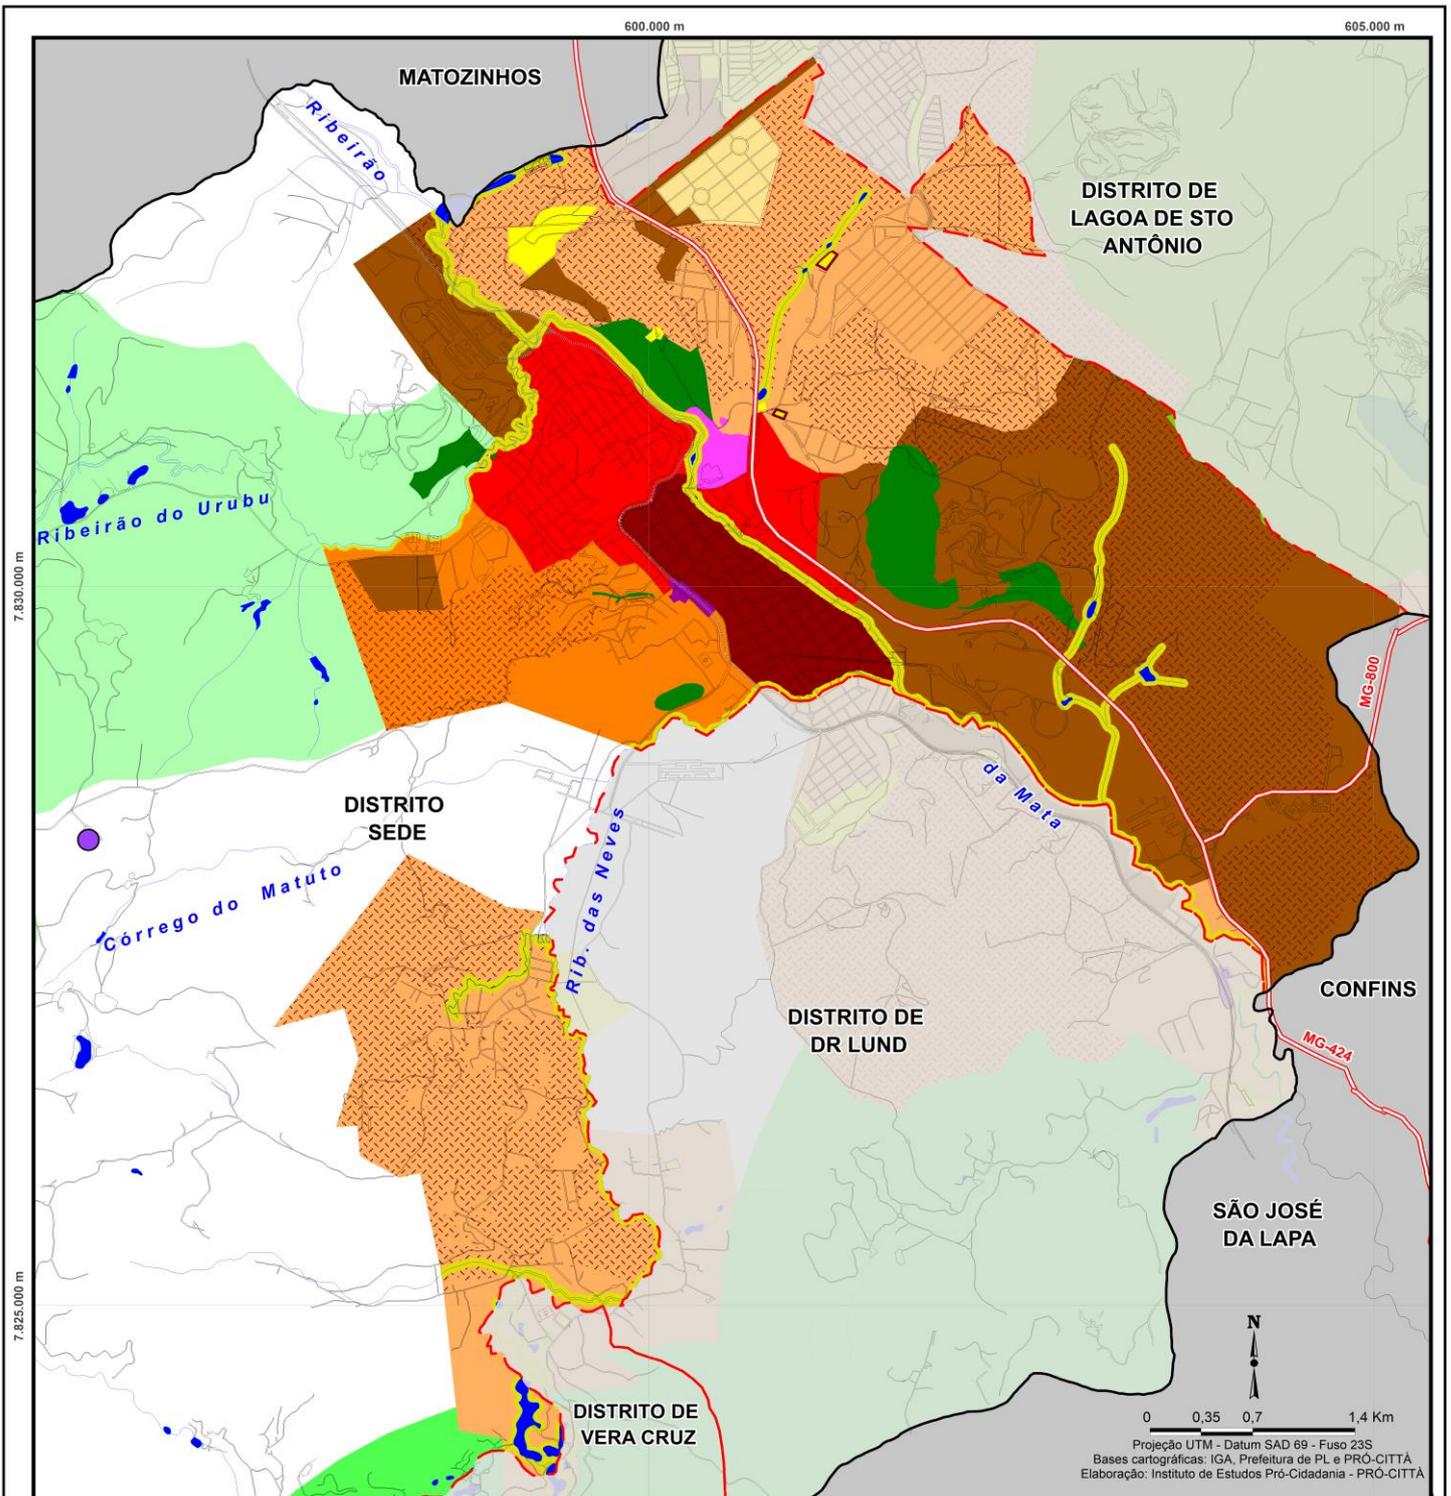

Anexo I - Mapa 2-6 - LPOUS

Zoneamento Urbano e Áreas Especiais do Distrito Sede de Pedro Leopoldo - MG

Zonas Urbanas

- Zona Central (ZC)
- Zona de Uso Misto (ZUM)
- Zona de Uso Misto de Adensamento Controlado I (ZUM - AC I)
- Zona de Uso Misto de Adensamento Controlado II (ZUM - AC II)
- Zona de Uso Misto de Adensamento Restrito (ZUM AR)
- Zona de Atividades Econômicas (ZAE)
- Zona Especial de Interesse Social I (ZEIS I)
- Zona Especial de Interesse Social II (ZEIS II)
- Zona Urbana de Interesse Turístico-Cultural (ZUITC) - (Fidalgo e Quintas)
- Áreas Urbanas em Consolidação

Zonas Rurais


- Zona Rural (ZR)
- Zona de Proteção Amb. Integral (ZPA IT) (UC's de Proteção Integral)
- Zona de Proteção Ambiental Sustentável I (ZPA SI)
- Zona de Proteção Ambiental Sustentável II (ZPA SII)
- Zona de Proteção Ambiental Sustentável III (ZPA SIII)

Áreas Especiais

- Área de Interesse Urbanístico Cultural (AIUC) (antiga Fábrica de Tecidos)
- Área de Interesse Cultural (AIC)
- Áreas de Interesse Urbano-Ambiental (AIUA);
- Área Especial de Interesse Cultural Quiombola Pimentel (AEIC)
- Perímetros urbanos

MAPAS

LEI DE PARCELAMENTO, USO E OCUPAÇÃO DO SOLO DO MUNICÍPIO DE PEDRO LEOPOLDO

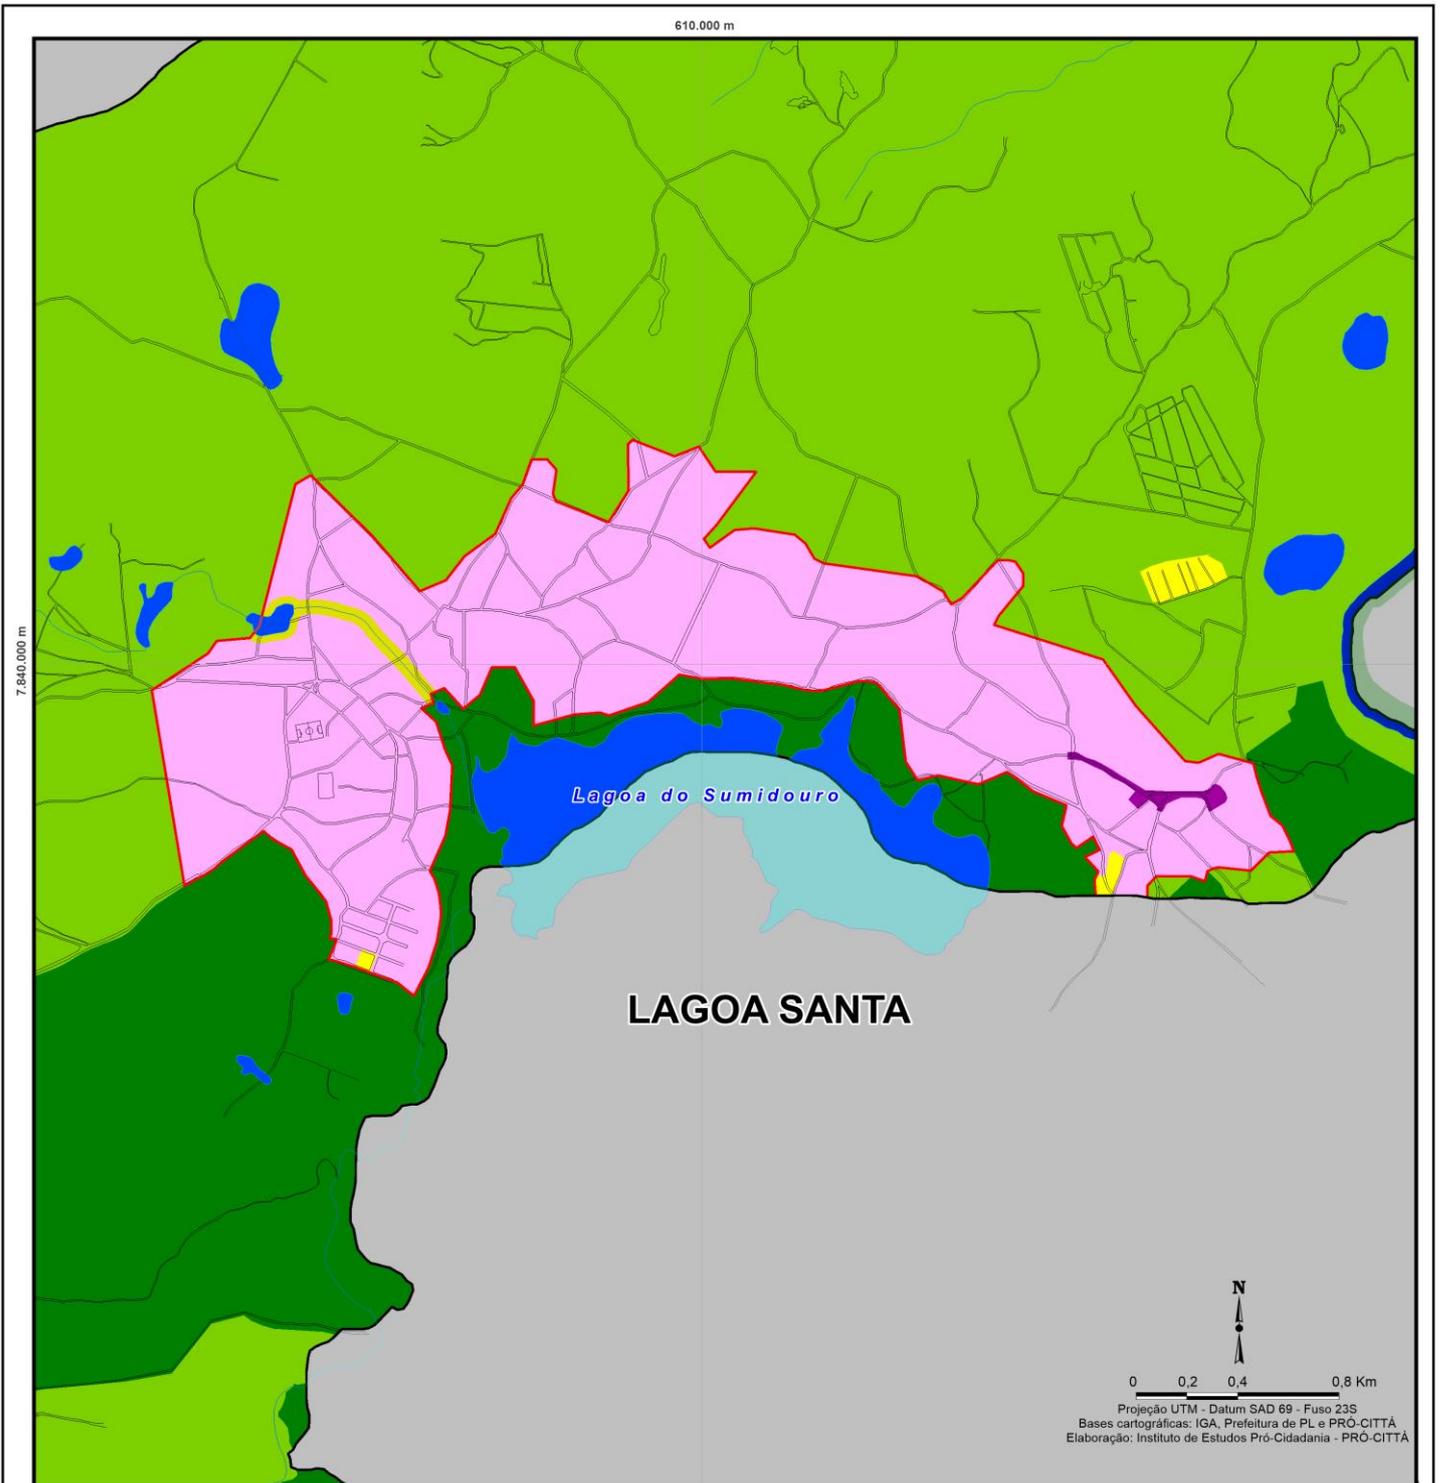

Anexo I - Mapa 3-6 - LPOUS

Zoneamento Urbano e Áreas Especiais do Distrito de Fidalgo - Pedro Leopoldo - MG

Zonas Urbanas

- Zona Central (ZC)
- Zona de Uso Misto (ZUM)
- Zona de Uso Misto de Adensamento Controlado I (ZUM - AC I)
- Zona de Uso Misto de Adensamento Controlado II (ZUM - AC II)
- Zona de Uso Misto de Adensamento Restrito (ZUM AR)
- Zona de Atividades Econômicas (ZAE)
- Zona Especial de Interesse Social I (ZEIS I)
- Zona Especial de Interesse Social II (ZEIS II)
- Zona Urbana de Interesse Turístico-Cultural (ZUITC) - (Fidalgo e Quintas)
- Áreas Urbanas em Consolidação

Zonas Rurais

- Zona Rural (ZR)
- Zona de Proteção Amb. Integral (ZPA IT) (UC's de Proteção Integral)
- Zona de Proteção Ambiental Sustentável I (ZPA SI)
- Zona de Proteção Ambiental Sustentável II (ZPA SII)
- Zona de Proteção Ambiental Sustentável III (ZPA SIII)

UC's de Uso Sustentável e Zonas de Anicamento


Áreas Especiais

- Área de Interesse Urbanístico Cultural (AIUC) (antiga Fábrica de Tecidos)
- Área de Interesse Cultural (AIC)
- Áreas de Interesse Urbano-Ambiental (AIUA);
- Área Especial de Interesse Cultural Quilombola Pimentel (AEIC)

Perímetros urbanos

MAPAS

LEI DE PARCELAMENTO, USO E OCUPAÇÃO DO SOLO DO MUNICÍPIO DE PEDRO LEOPOLDO

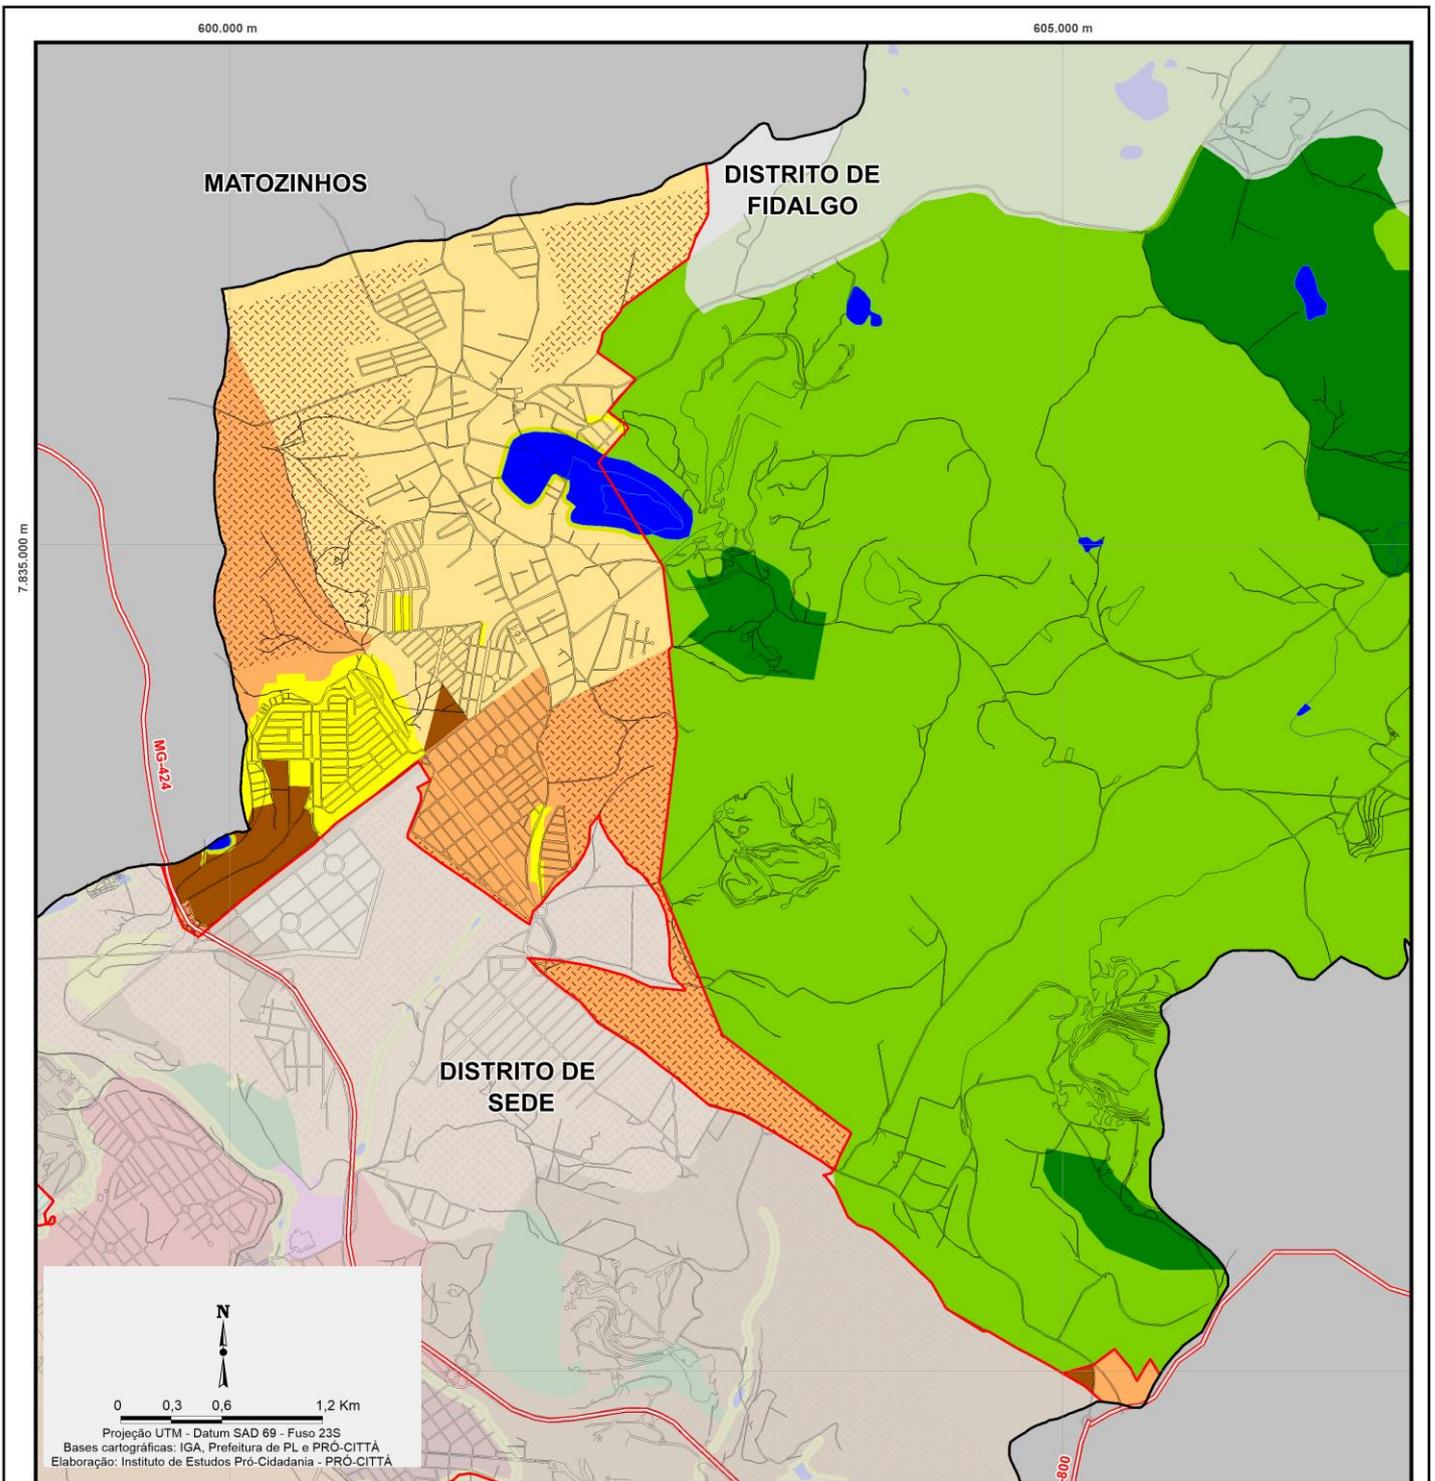

Anexo I - Mapa 4-6 - LPOUS

Zoneamento Urbano e Áreas Especiais do Distrito de Lagoa de Santo Antônio - Pedro Leopoldo - MG

Zonas Urbanas

- Zona Central (ZC)
- Zona de Uso Misto (ZUM)
- Zona de Uso Misto de Adensamento Controlado I (ZUM - AC I)
- Zona de Uso Misto de Adensamento Controlado II (ZUM - AC II)
- Zona de Uso Misto de Adensamento Restrito (ZUM AR)
- Zona de Atividades Econômicas (ZAE)
- Zona Especial de Interesse Social I (ZEIS I)
- Zona Especial de Interesse Social II (ZEIS II)
- Zona Urbana de Interesse Turístico-Cultural (ZUITC) - (Fidalgo e Quintas)
- Áreas Urbanas em Consolidação

Zonas Rurais

- Zona Rural (ZR)
 - Zona de Proteção Amb. Integral (ZPA IT) (UC's de Proteção Integral)
 - Zona de Proteção Ambiental Sustentável I (ZPA SI)
 - Zona de Proteção Ambiental Sustentável II (ZPA SII)
 - Zona de Proteção Ambiental Sustentável III (ZPA SIII)
- UC's de Uso Sustentável e Zonas de Amortecimento


Áreas Especiais

- Área de Interesse Urbanístico Cultural (AIUC) (antiga Fábrica de Tecidos)
- Área de Interesse Cultural (AIC)
- Áreas de Interesse Urbano-Ambiental (AIUA);
- Área Especial de Interesse Cultural Quilombola Pimentel (AEIC)

Perímetros urbanos

MAPAS

LEI DE PARCELAMENTO, USO E OCUPAÇÃO DO SOLO DO MUNICÍPIO DE PEDRO LEOPOLDO

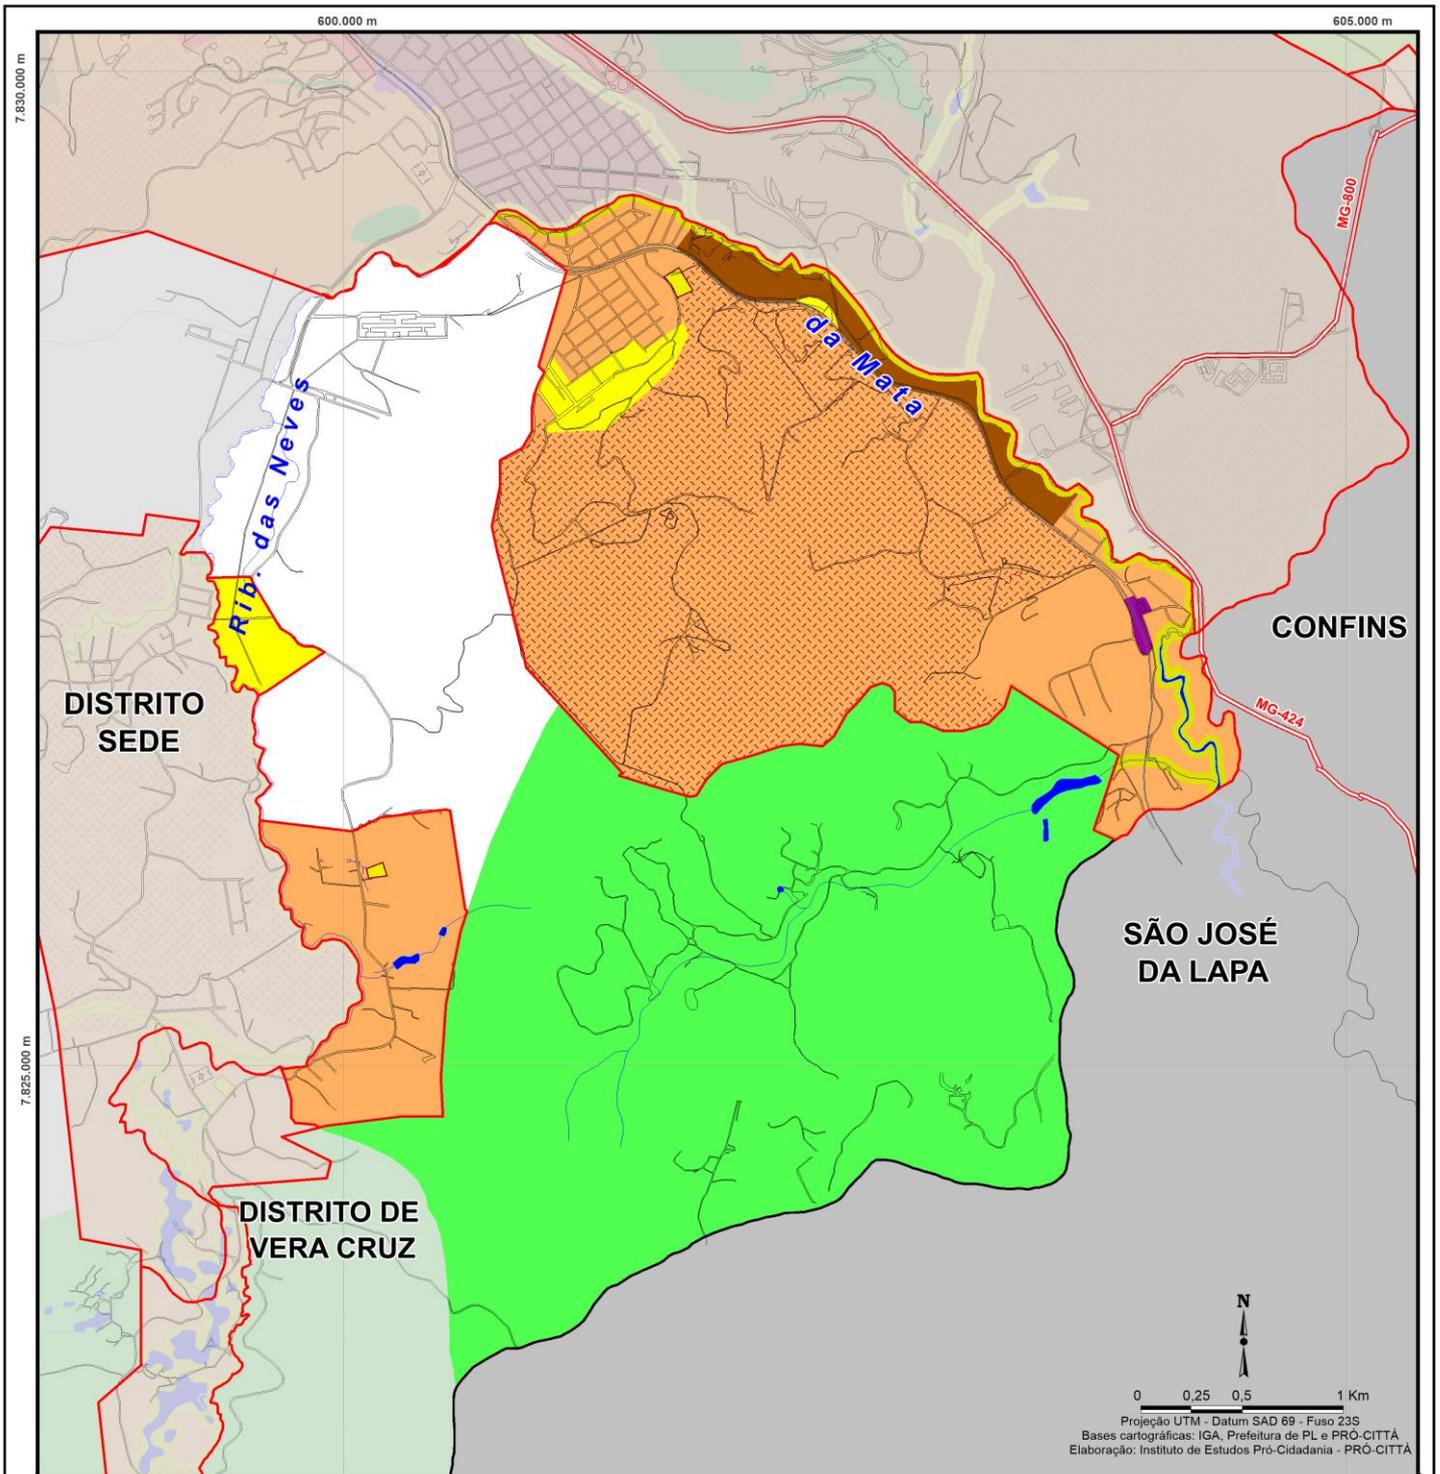

Anexo I - Mapa 5-6 - LPOUS

Zoneamento Urbano e Áreas Especiais do Distrito de Dr. Lund - Pedro Leopoldo - MG

Zonas Urbanas

- Zona Central (ZC)
- Zona de Uso Misto (ZUM)
- Zona de Uso Misto de Adensamento Controlado I (ZUM - AC I)
- Zona de Uso Misto de Adensamento Controlado II (ZUM - AC II)
- Zona de Uso Misto de Adensamento Restrito (ZUM AR)
- Zona de Atividades Econômicas (ZAE)
- Zona Especial de Interesse Social I (ZEIS I)
- Zona Especial de Interesse Social II (ZEIS II)
- Zona Urbana de Interesse Turístico-Cultural (ZUITC) - (Fidalgo e Quintas)
- Áreas Urbanas em Consolidação

Zonas Rurais


- Zona Rural (ZR)
- Zona de Proteção Amb. Integral (ZPA IT) (UC's de Proteção Integral)
- Zona de Proteção Ambiental Sustentável I (ZPA SI)
- Zona de Proteção Ambiental Sustentável II (ZPA SII)
- Zona de Proteção Ambiental Sustentável III (ZPA SIII)

UC's de Uso Sustentável e Zonas de Alinhamento

Áreas Especiais


- Área de Interesse Urbanístico Cultural (AIUC) (antiga Fábrica de Tecidos)
- Área de Interesse Cultural (AIC)
- Áreas de Interesse Urbano-Ambiental (AIUA);
- Área Especial de Interesse Cultural Quiombola Pimentel (AEIC)

Perímetros urbanos

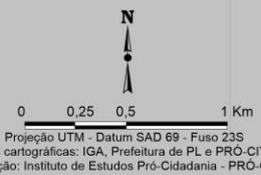

MAPAS

LEI DE PARCELAMENTO, USO E OCUPAÇÃO DO SOLO DO MUNICÍPIO DE PEDRO LEOPOLDO

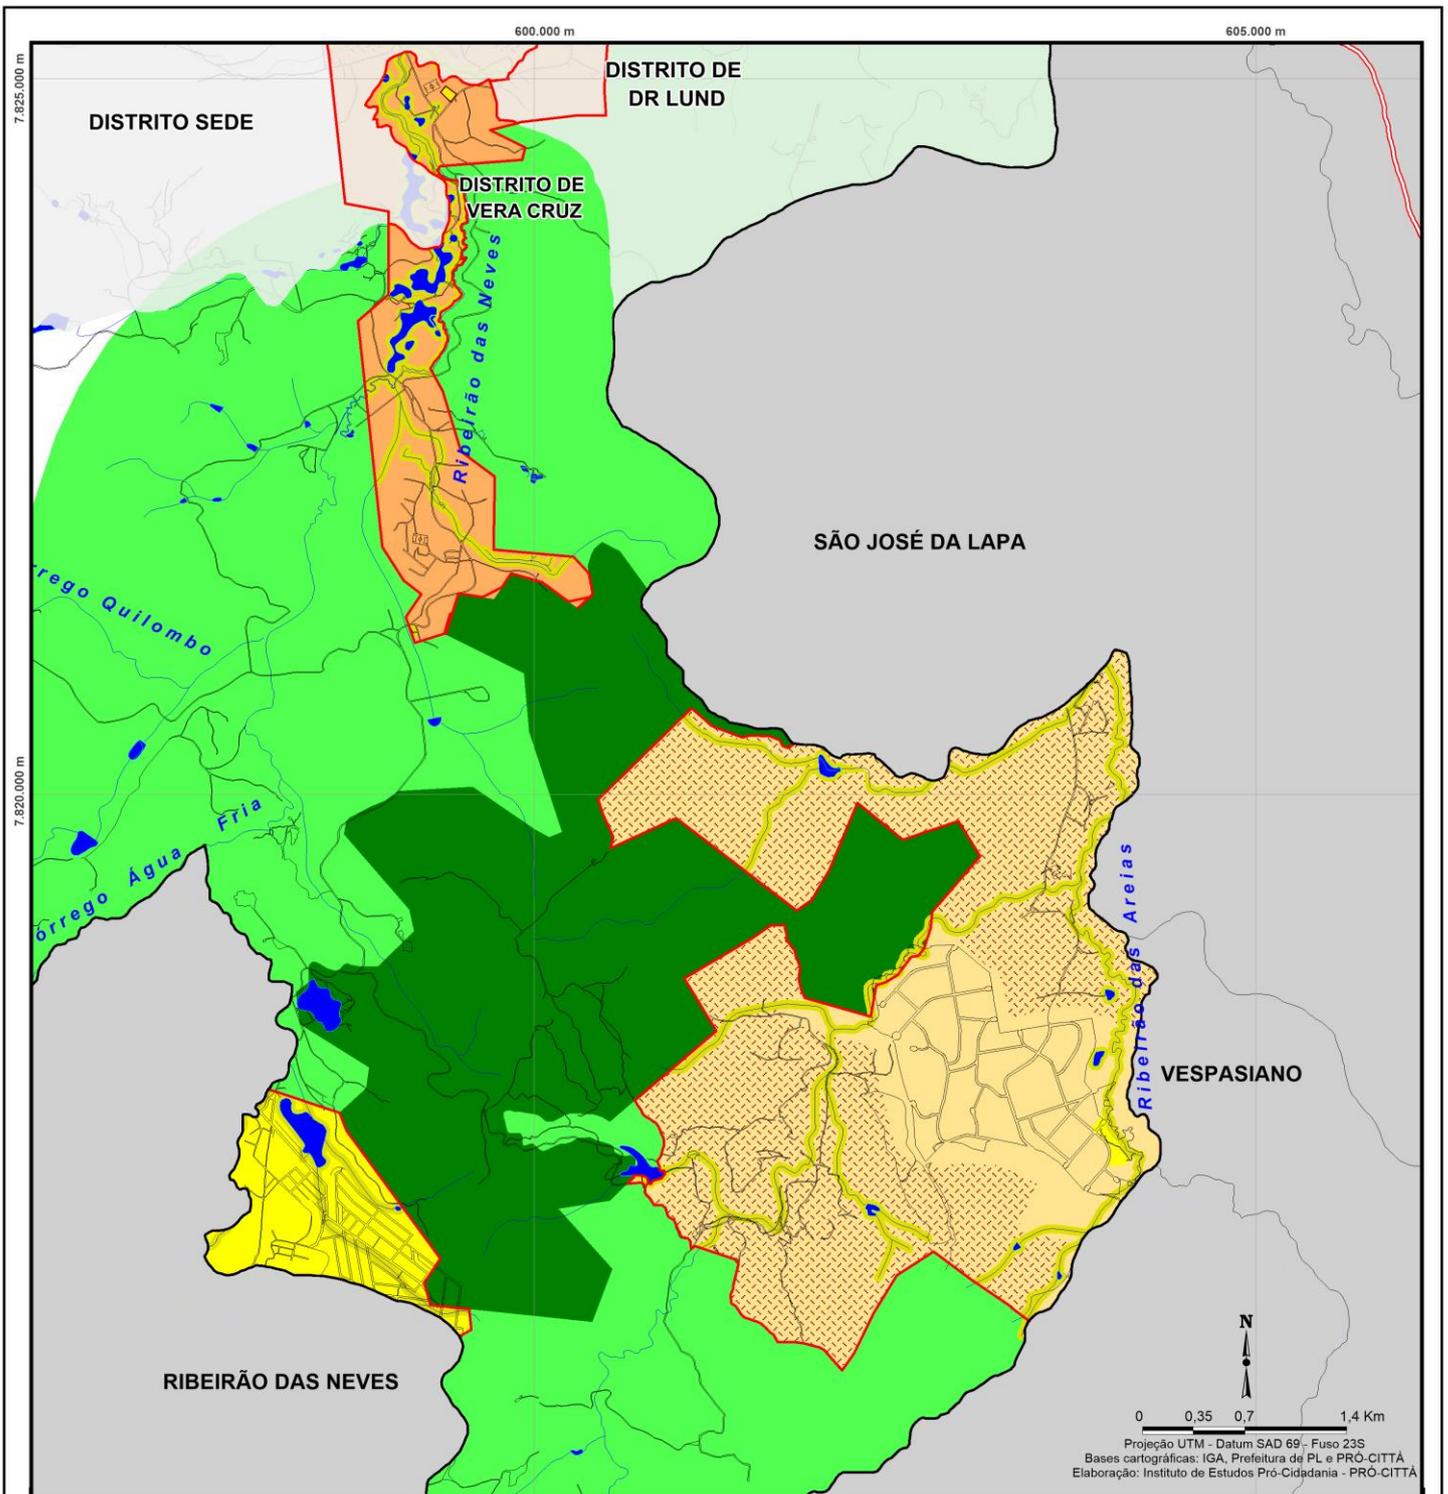

Anexo I - Mapa 6-6 - LPOUS

Zoneamento Urbano e Áreas Especiais do Distrito de Vera Cruz - Pedro Leopoldo - MG

Zonas Urbanas

- Zona Central (ZC)
- Zona de Uso Misto (ZUM)
- Zona de Uso Misto de Adensamento Controlado I (ZUM - AC I)
- Zona de Uso Misto de Adensamento Controlado II (ZUM - AC II)
- Zona de Uso Misto de Adensamento Restrito (ZUM AR)
- Zona de Atividades Econômicas (ZAE)
- Zona Especial de Interesse Social I (ZEIS I)
- Zona Especial de Interesse Social II (ZEIS II)
- Zona Urbana de Interesse Turístico-Cultural (ZUITC) - (Fidalgo e Quintas)
- Áreas Urbanas em Consolidação

Zonas Rurais

- Zona Rural (ZR)
- Zona de Proteção Amb. Integral (ZPA IT)
(UC's de Proteção Integral)
- Zona de Proteção Ambiental Sustentável I (ZPA SI)
- Zona de Proteção Ambiental Sustentável II (ZPA SII)
- Zona de Proteção Ambiental Sustentável III (ZPA SIII)

Áreas Especiais

- Área de Interesse Urbanístico Cultural (AIUC) (antiga Fábrica de Tecidos)
- Área de Interesse Cultural (AIC)
- Áreas de Interesse Urbano-Ambiental (AIUA);
- Área Especial de Interesse Cultural Quilombola Pimentel (AEIC)

- Perímetros urbanos