


PLANTA
ESCALA 1:50

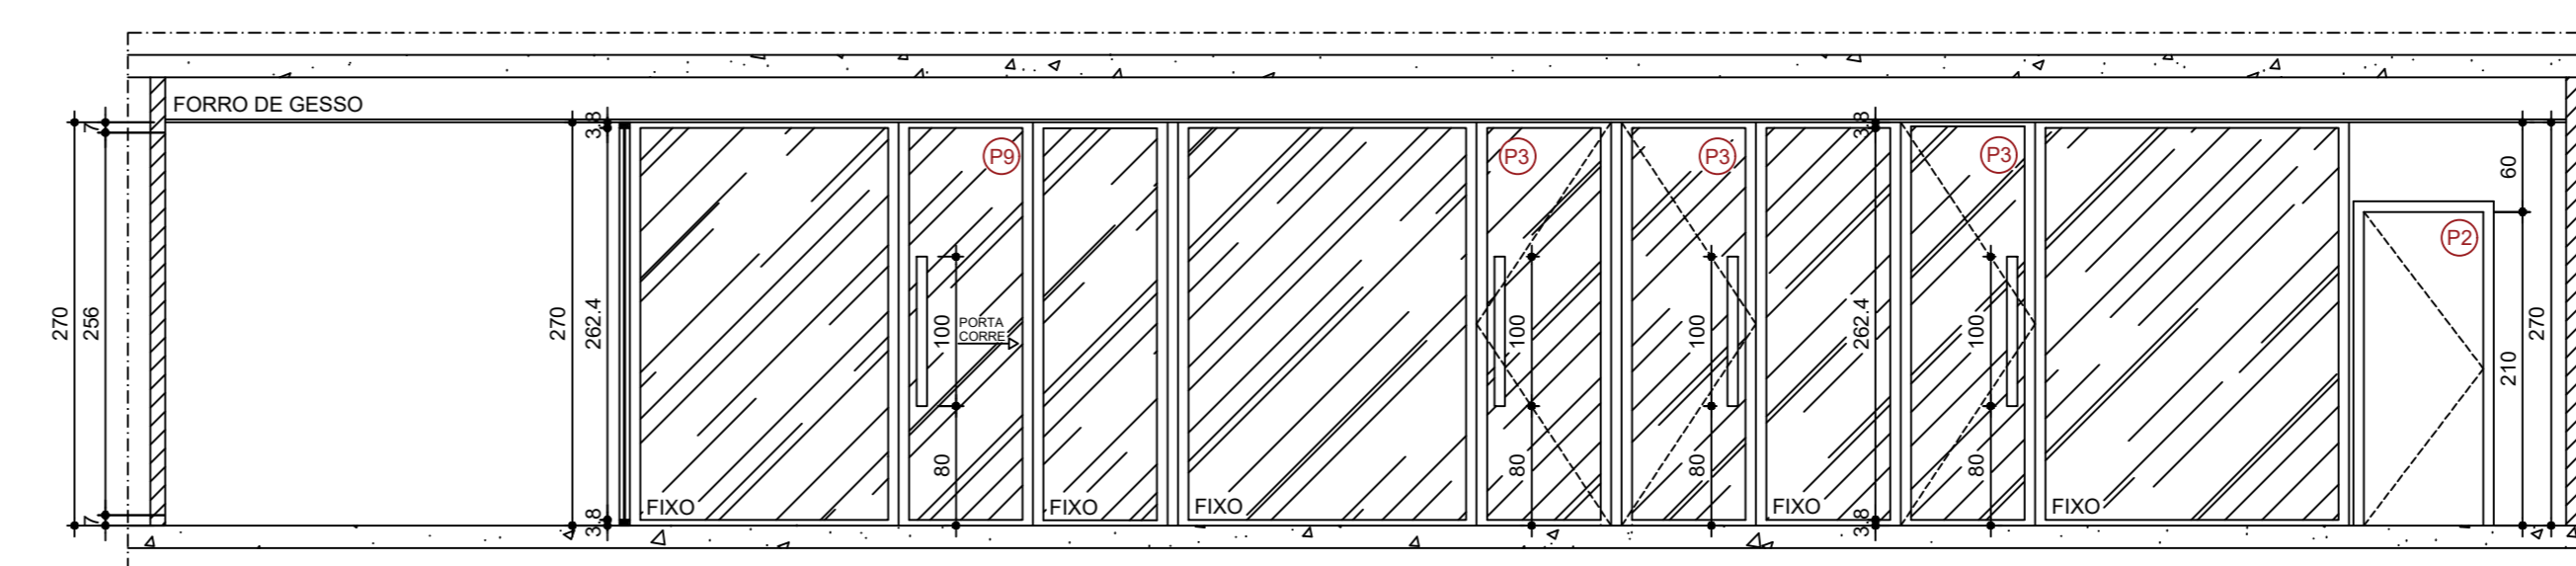

CORTE AA
ESCALA 1:50

Tabela de Esquadrias

Portas	Especificação	Quant.
P1 - 90x210CM	Porta de giro com estrutura em madeira, com marco e alizar, a ser pintada na mesma cor da parede: a definir.	13
P2 - 80x210CM	Porta de giro com estrutura em madeira, com marco e alizar, a ser pintada na mesma cor da parede: a definir.	05
P3 - 90x270CM + vidro fixo	Porta de giro pivotante (01 folha móvel) em vidro transparente com estrutura em perfil de alumínio 70x35MM ao redor e puxador em barra fixa 100x70mm a serem pintadas em tinta eletrostática preta.	06
P4 - 100x270cm + vidro fixo de 200x270cm	Porta de correr em vidro temperado blindex com estrutura em perfil tipo "u" de alumínio com puxador em barra fixa de alumínio, tribo embutido no gesso.	01
P5 - 100x270cm + vidro fixo de 190x270cm	Porta de correr em vidro temperado blindex com estrutura em perfil tipo "u" de alumínio com puxador em barra fixa de alumínio, tribo embutido no gesso.	07
P6 - 100x270cm + vidro fixo de 180x270cm	Porta de correr em vidro temperado blindex com estrutura em perfil tipo "u" de alumínio com puxador em barra fixa de alumínio, tribo embutido no gesso.	02
P7 - 100x270cm + vidro fixo de 200x270cm	Porta de correr em vidro temperado blindex com estrutura em perfil tipo "u" de alumínio com puxador em barra fixa de alumínio, tribo embutido no gesso.	02
P8 - 80x210CM	Porta de correr com estrutura em madeira, com marco e alizar, a ser pintada na mesma cor da parede: a definir, com tribo superior oculto por bandeira fixa na mesma madeira/cor.	01
P9 - 90x270CM + vidro fixo	Porta de correr (01 folha móvel) em vidro transparente com estrutura em perfil de alumínio 70x35mm ao redor e puxador em barra fixa 100x70mm a serem pintadas em tinta eletrostática preta.	01