



PLANTA CORREDOR ADMINISTRATIVO
ESCALA 1/25

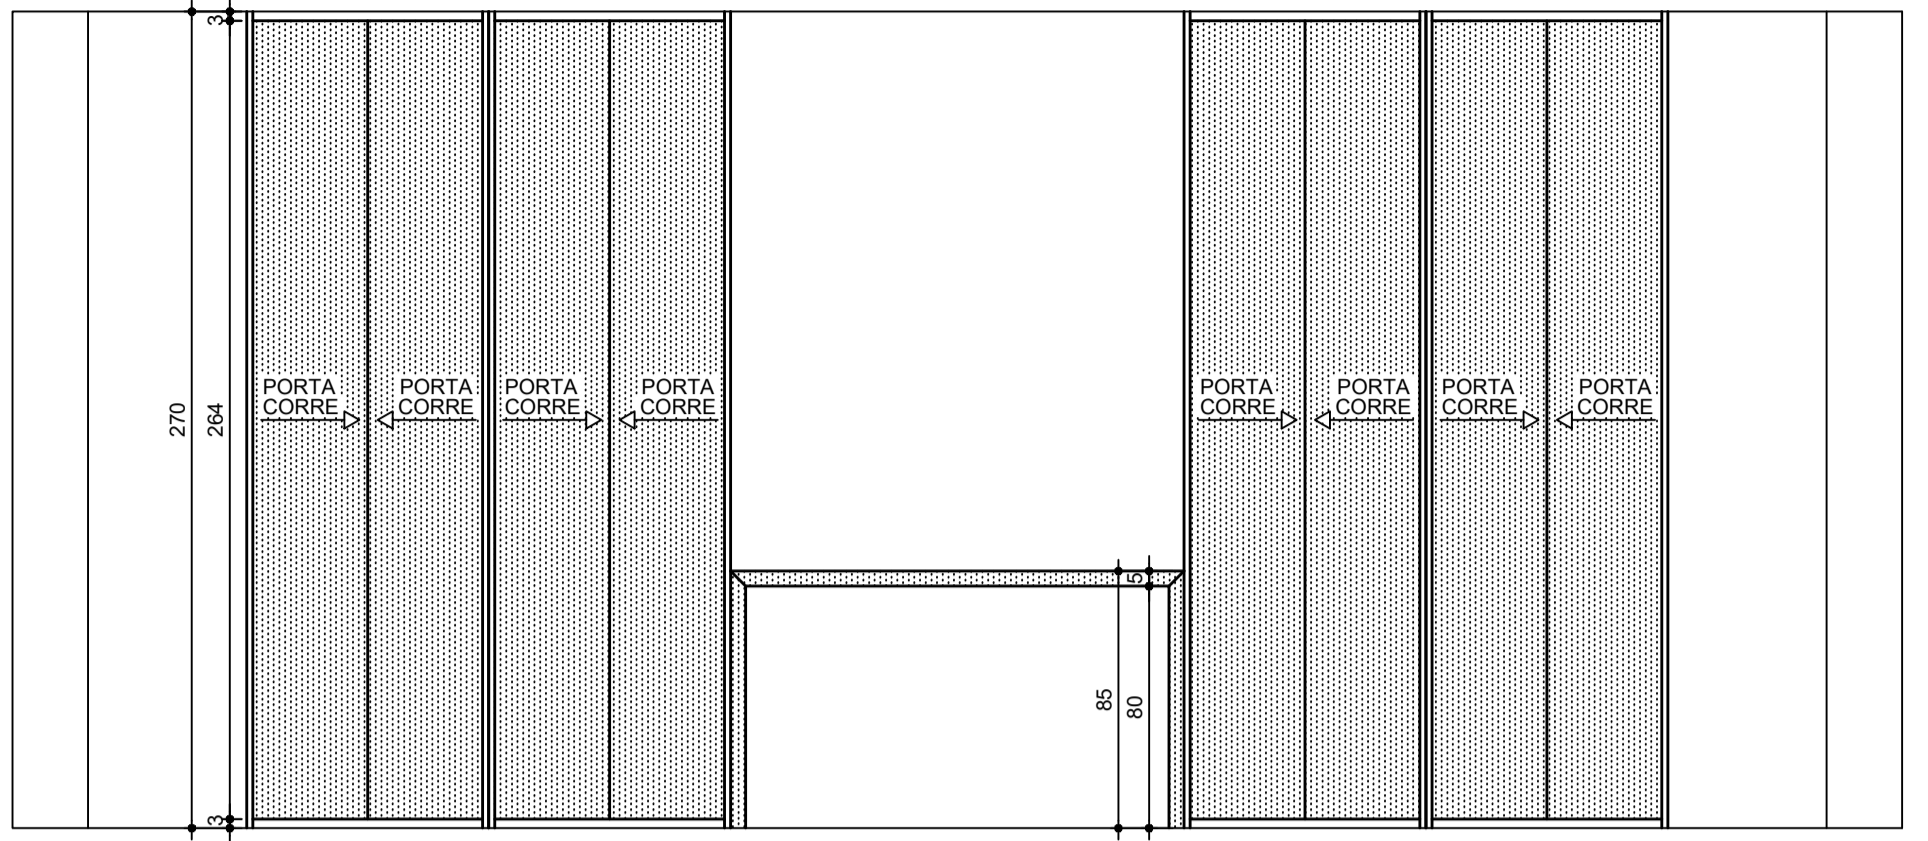

ELEVÇÃO A
ESCALA 1/25

- 50
 - 80
 - 80
 - 150
 - 80
 - 80
- ARMÁRIO EM MDF GIANDUIA COM DUAS PORTAS DE CORRER NO PERFIL SIMPLES E PUXADOR SLIM DE ALUMÍNIO - INTERIOR COM PRATELEIRAS EM MDF BRANCO
- ARMÁRIO EM MDF GIANDUIA COM DUAS PORTAS DE CORRER NO PERFIL SIMPLES E PUXADOR SLIM DE ALUMÍNIO - INTERIOR COM PRATELEIRAS EM MDF BRANCO
- APARADOR EM MDF GIANDUIA
- ARMÁRIO EM MDF GIANDUIA COM DUAS PORTAS DE CORRER NO PERFIL SIMPLES E PUXADOR SLIM DE ALUMÍNIO - INTERIOR COM PRATELEIRAS EM MDF BRANCO
- ARMÁRIO EM MDF GIANDUIA COM DUAS PORTAS DE CORRER NO PERFIL SIMPLES E PUXADOR SLIM DE ALUMÍNIO - INTERIOR COM PRATELEIRAS EM MDF BRANCO

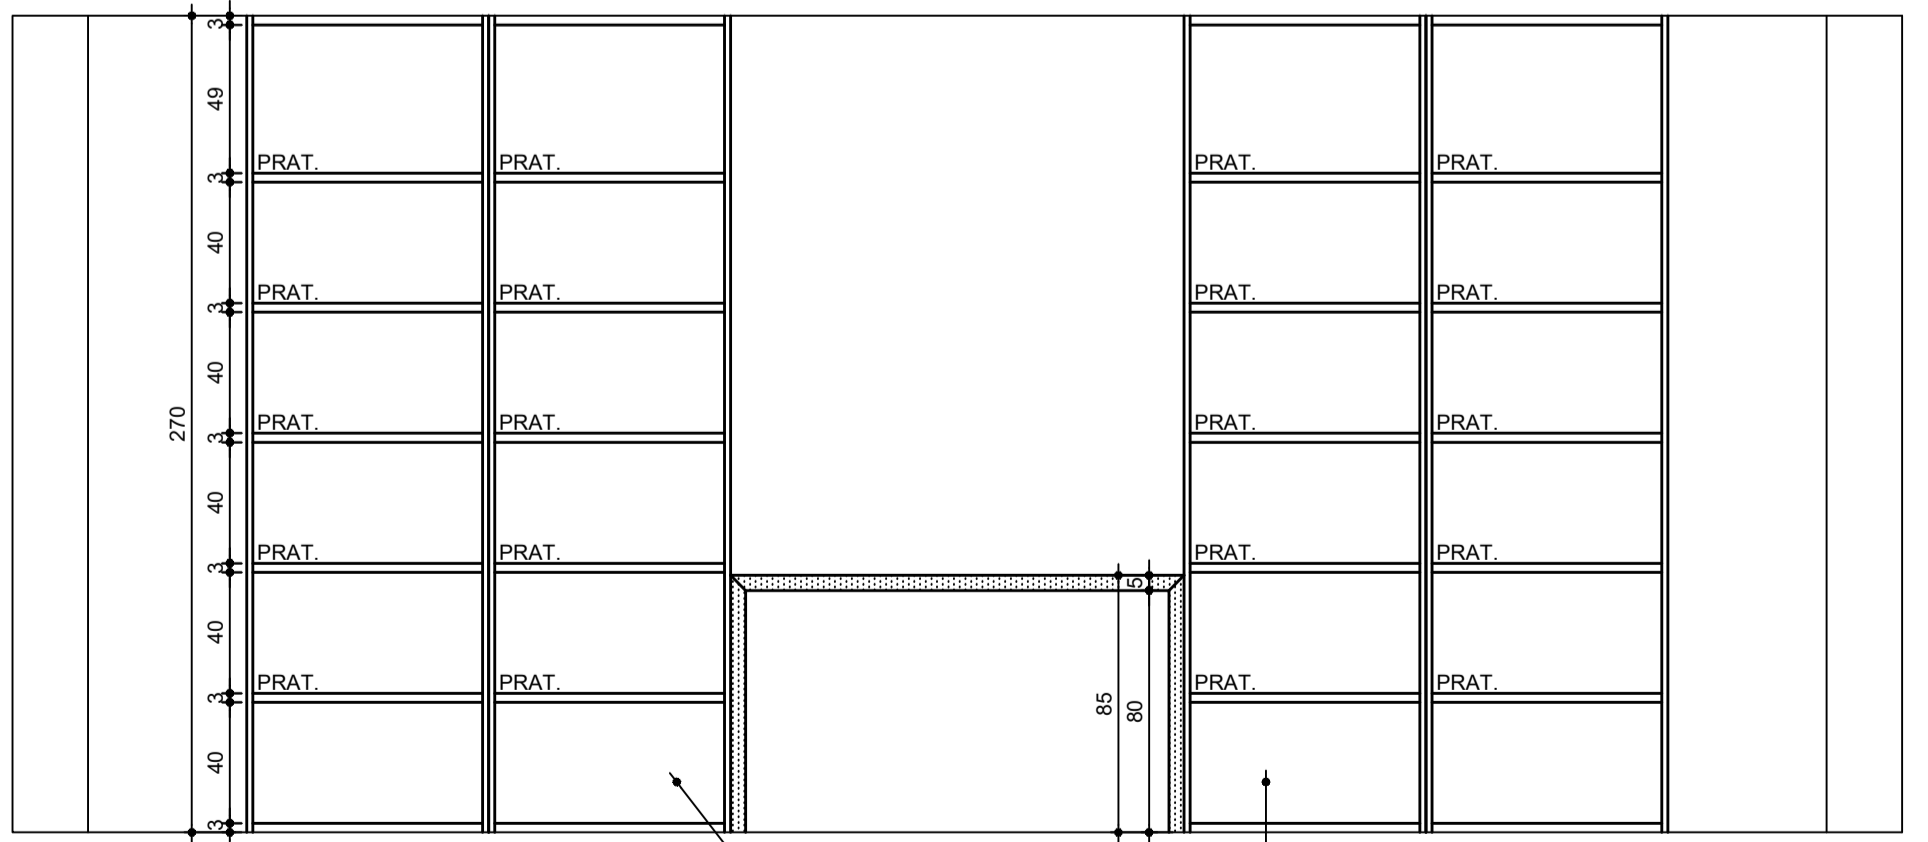

ELEVÇÃO A - INTERIOR DOS ARMÁRIOS
ESCALA 1/25

INTERIOR DOS ARMÁRIOS COM PRATELEIRAS EM MDF BRANCO

INTERIOR DOS ARMÁRIOS COM PRATELEIRAS EM MDF BRANCO