


OBSERVAÇÕES: CONFERIR MEDIDAS NO LOCAL	
RUA OTONI ALVES, 381 - CENTRO - PEDRO LEOPOLDO/MG TEL: 3661-3932 E-mail: camile@camileguedesarquitetura.com	COORD: CAMILE FOLHA: 01/04
ARQUIVO: 136 Detalhamento Cozinha REVISÃO: 01 DATA: 14/12/2023	DESEN: JULIA DATA: DEZ/2023
CAMILE GUEDES ARQUITETURA E INTERIORES	
CLIENTE: CÂMARA MUNICIPAL DE PEDRO LEOPOLDO	
CONTÉM: DETALHAMENTO MARCENARIA	

ARMÁRIO SUPERIOR EM MDF GIANDUIA
COM PORTAS
BASCULANTES COM PUXADOR
EMBUTIDO E NICHOS PARA
RECEBER MICROONDAS

BANCADA EM GRANITO BRANCO
SIENA H=90CM COM TESTEIRA=5CM E
RODOBANCA=70CM COM REBAIXO DE
1X1CM EMBUTIDA 1CM NA ALVENARIA

ARMÁRIO EM MDF GIANDUIA
COM PUXADOR NEO45
DA NEOCOMPONENTE

SÓCULO COM BASE EM ALVENARIA E
FRENTE REVESTIDA EM GRANITO
BRANCO SIENA H=10CM - ACAB.
1/2 ESQUADRIA

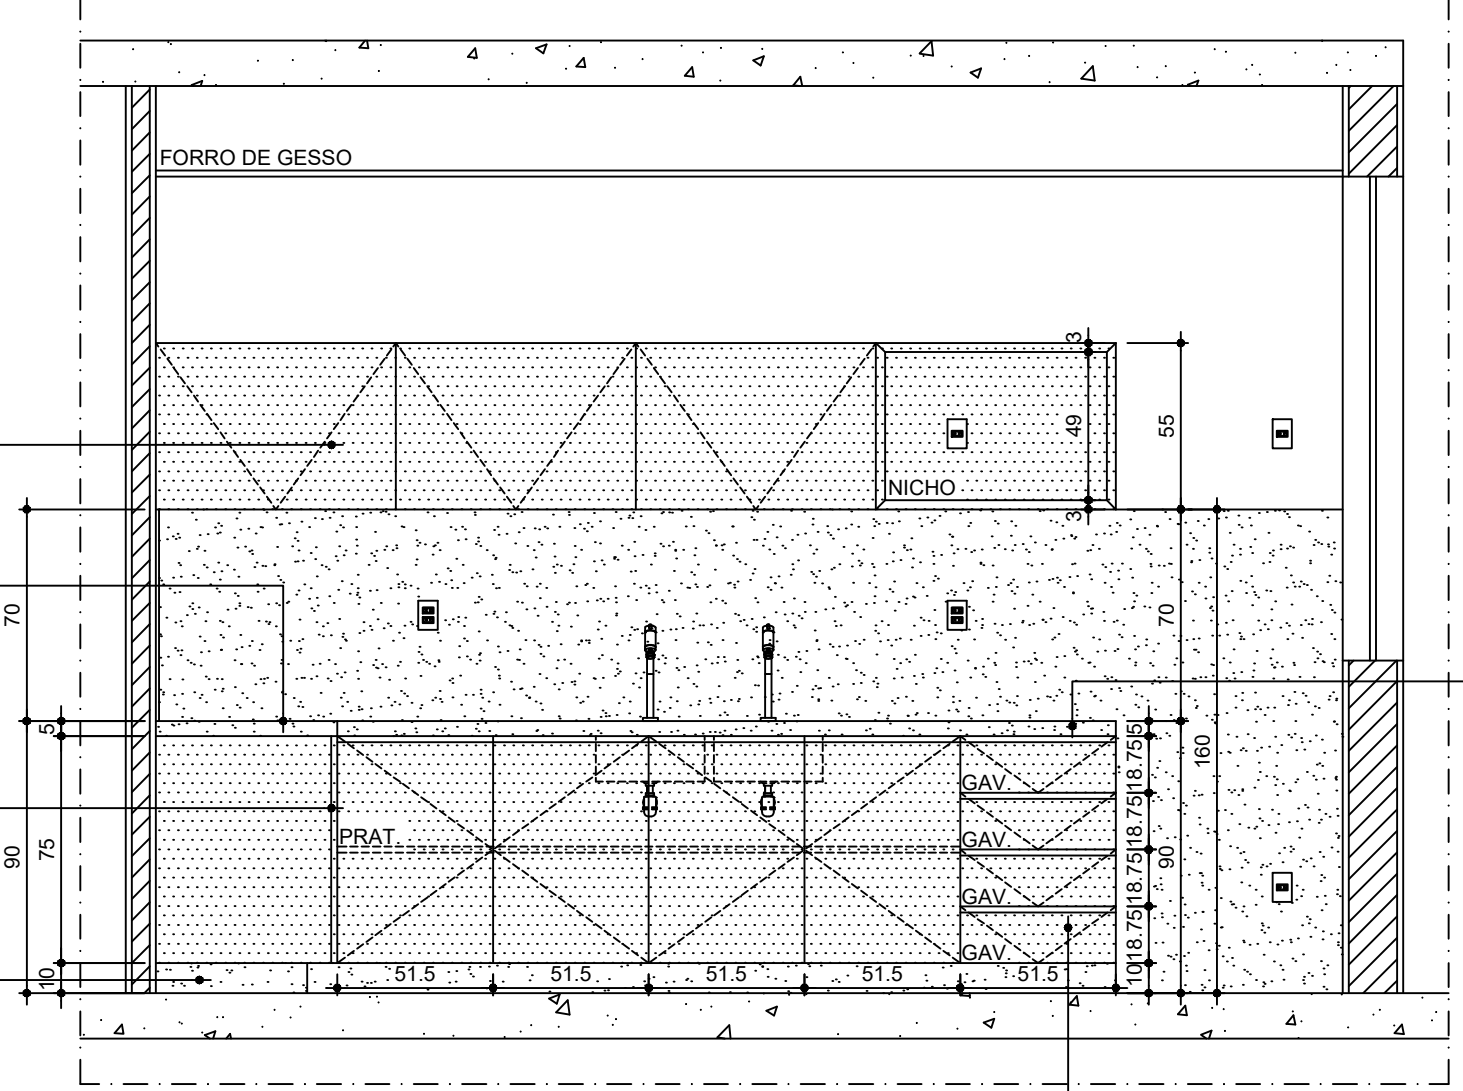


CORTE AA
ESCALA 1/25


BANCADA EM GRANITO BRANCO
SIENA H=90CM COM TESTEIRA=5CM E
RODOBANCA=70CM COM REBAIXO DE
1X1CM EMBUTIDA 1CM NA ALVENARIA
C/ CHUMBADORES EM METALON PARA
SUSTENTAÇÃO - ACAB. 1/2 ESQUADRIA

GAVETAS EM MDF GIANDUIA
COM CORREDIÇAS OCULTAS
COM FREIO E PUXADOR NEO45 DA
NEOCOMPONENTE

OBSERVAÇÕES: CONFERIR MEDIDAS NO LOCAL	
RUA OTONI ALVES, 381 - CENTRO - PEDRO LEOPOLDO/MG TEL: 3661-3932 E-mail: camile@camileguedesarquiteta.com	FOLHA: 02/04
ARQUIVO: 136 Detalhamento Cozinha	COORD: CAMILE
REVISÃO: 01 DATA: 14/12/2023	DESEN: JULIA
CAMILE GUEDES ARQUITETURA E INTERIORES	
CLIENTE: CÂMARA MUNICIPAL DE PEDRO LEOPOLDO	
CONTÉM: DETALHAMENTO MARCENARIA	

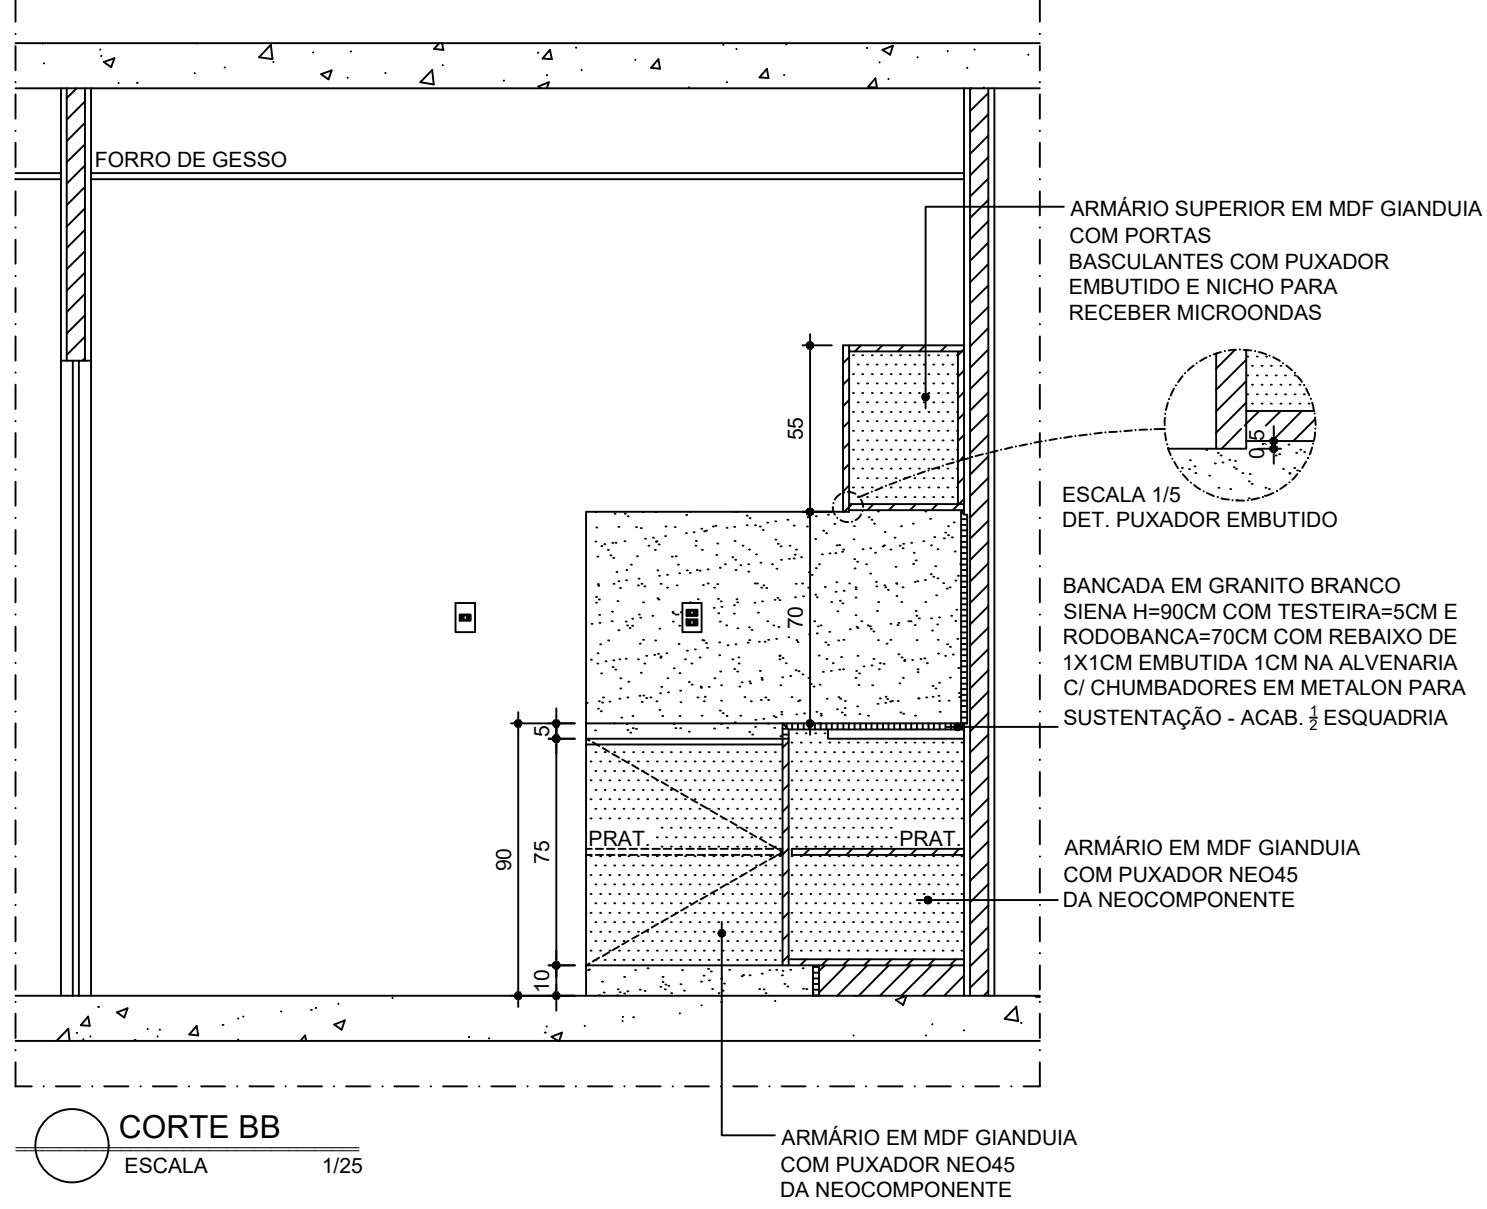

OBSERVAÇÕES: CONFERIR MEDIDAS NO LOCAL	
RUA OTONI ALVES, 381 - CENTRO - PEDRO LEOPOLDO/MG TEL: 3661-3932 E-mail: camile@camileguedesarquiteta.com	COORD: CAMILE FOLHA: 03/04
ARQUIVO: 136 Detalhamento Cozinha REVISÃO: 01 DATA: 14/12/2023	DESEN: JULIA DATA: DEZ/2023
CAMILE GUEDES ARQUITETA E INTERIORES	
CLIENTE: CÂMARA MUNICIPAL DE PEDRO LEOPOLDO	
CONTÉM: DETALHAMENTO MARCENARIA	

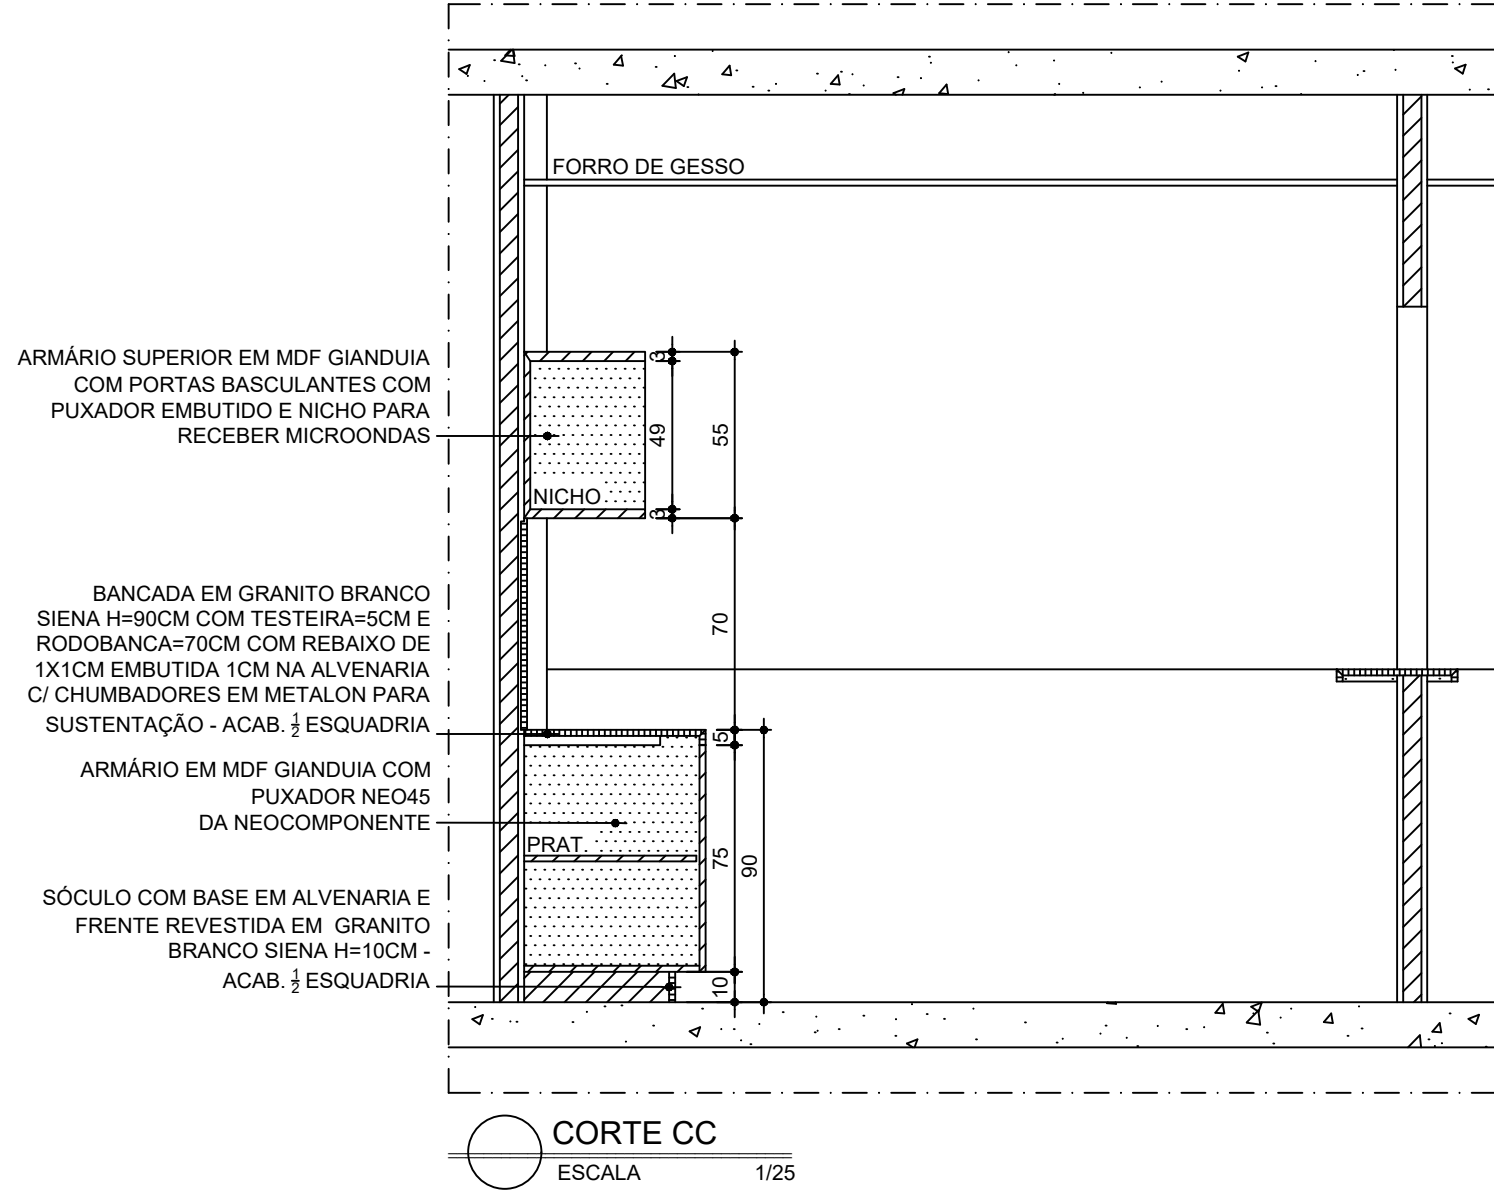

OBSERVAÇÕES: CONFERIR MEDIDAS NO LOCAL	
RUA OTONI ALVES, 381 - CENTRO - PEDRO LEOPOLDO/MG TEL: 3661-3932 E-mail: camile@camileguedesarquiteta.com	COORD: CAMILE FOLHA: 04/04
ARQUIVO: 136 Detalhamento Cozinha	DESEN: JULIA
REVISÃO: 01 DATA: 14/12/2023	DATA: DEZ/2023
CAMILE GUEDES ARQUITETURA E INTERIORES	
CLIENTE: CÂMARA MUNICIPAL DE PEDRO LEOPOLDO	
CONTÉM: DETALHAMENTO MARCENARIA	