

CAMILE GUEDES
ARQUITETURA E INTERIORES

RUA OTONI ALVES, 381 - CENTRO - PEDRO LEOPOLDO/MG
TEL: 3661-3932 E-mail: camile@camileguedesarquitetura.com

CLIENTE: CÂMARA MUNICIPAL DE PL

ARQUIVO: 136 DET. Marcenaria Diretoria

COORD: CAMILE


FOLHA: 01/04

CONTÉM: DETALHAMENTO MARCENARIA

REVISÃO: 01 DATA: 14/12/2023

DESEN: JULIA

DATA: OUT/2023

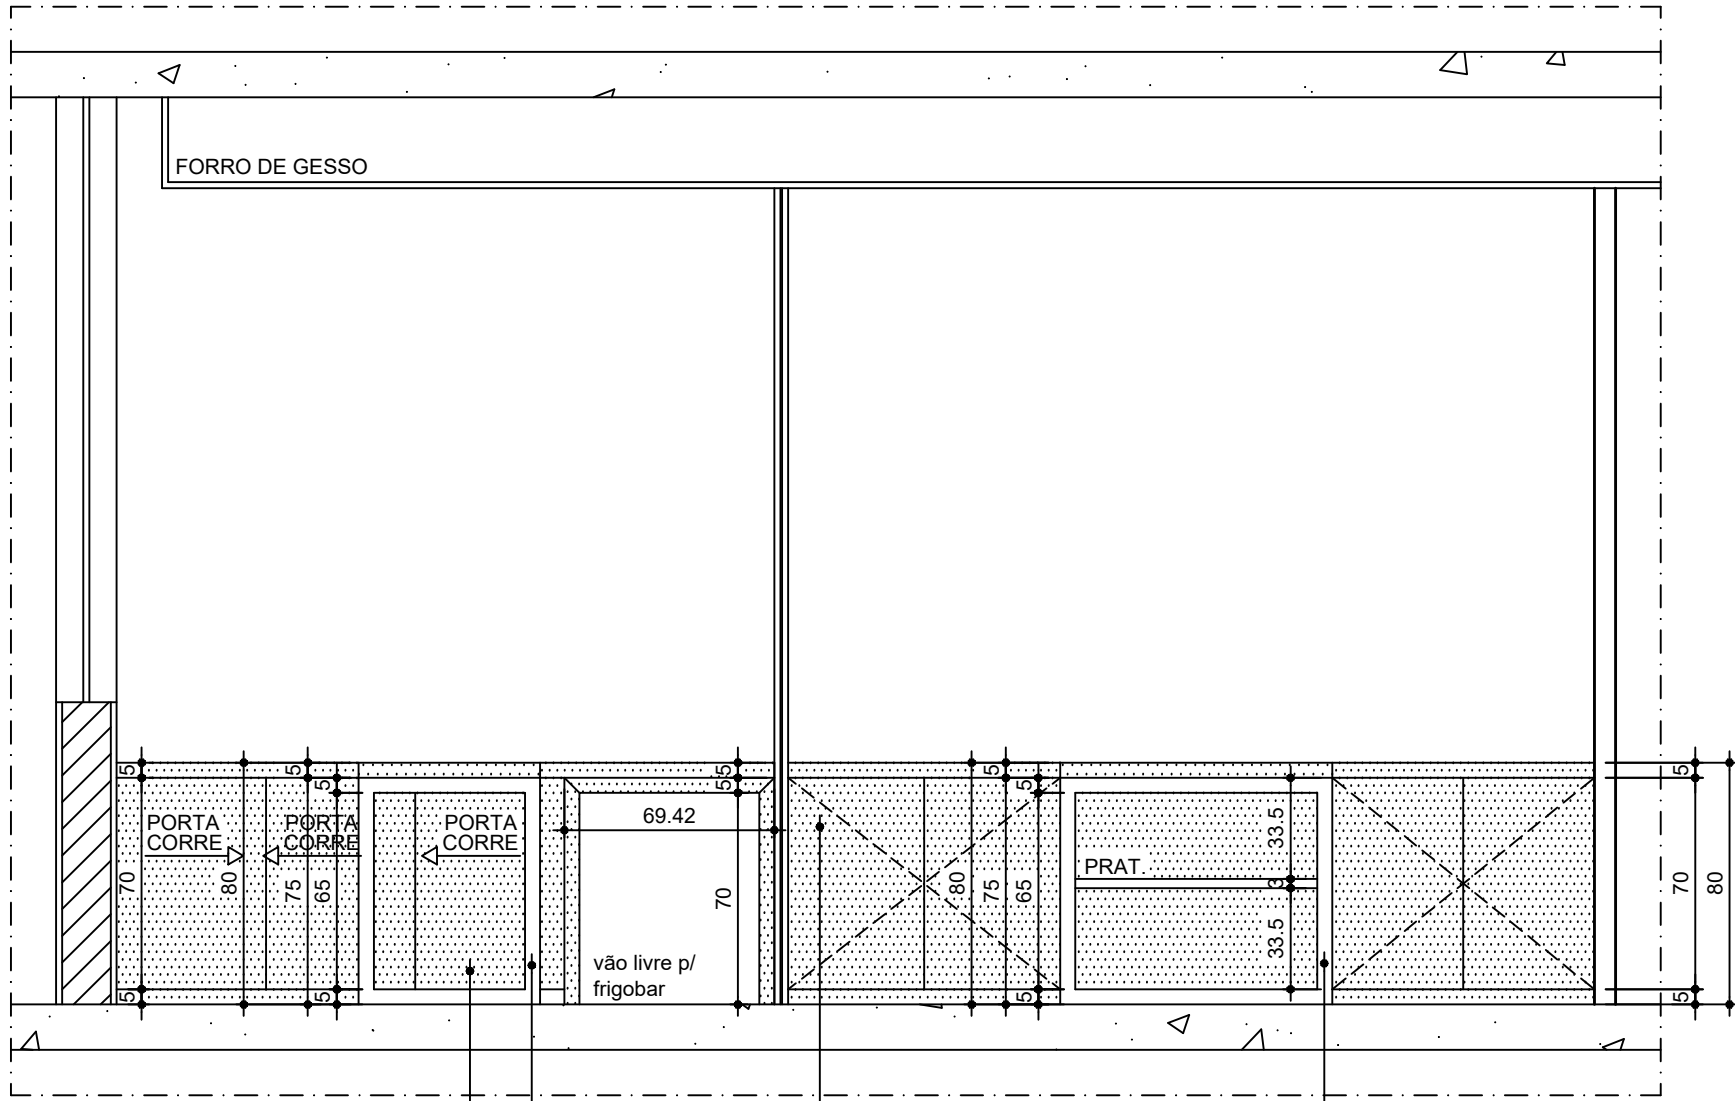

CORTE AA
 ESCALA 1/25
 ARMÁRIO EM MDF GIANDUIA
 COM TRÊS PORTAS DE
 CORRER COM PUXADOR TIPO
 CAVA E INTERIOR COM
 PRATELEIRA CENTRAL EM
 MDF BRANCO

MESA COM TAMPO EM
 MDF PRETO E PÉS
 EM QUADRO DE
 METALON 50X50MM A
 SER PINTADO EM TINTA
 ESMALTE COR PRETO

ARMÁRIO EM MDF GIANDUIA COM DUAS
 PORTAS DE GIRO COM PUXADOR TIPO
 CAVA DE CADA LADO COM INTERIOR COM
 PRATELEIRA CENTRAL EM MDF BRANCO
 E CENTRO SEM PORTA COM UMA
 PRATELEIRA CENTRAL EM MDF GIANDUIA

MESA COM TAMPO EM MDF NOGUEIRA
 E PÉS EM QUADRO DE
 METALON 50X50MM A SER PINTADO EM
 TINTA ESMALTE COR PRETO - EMBUTIR
 PONTOS ELÉTRICOS NO TAMPO

CAMILE GUEDES
ARQUITETURA E INTERIORES

CLIENTE: CÂMARA MUNICIPAL DE PL
 CONTÉM: DETALHAMENTO MARCENARIA


RUA OTONI ALVES, 381 - CENTRO - PEDRO LEOPOLDO/MG
 TEL: 3661-3932 E-mail: camile@camileguedesarquitetura.com

ARQUIVO: 136.DET. Marcenaria Diretoria
 REVISÃO: 01 DATA: 14/12/2023

FOLHA: 02/04
 DATA: OUT/2023

COORD: CAMILE
 DESEN: JULIA

FORMATO A4
 ESCALA 1/25

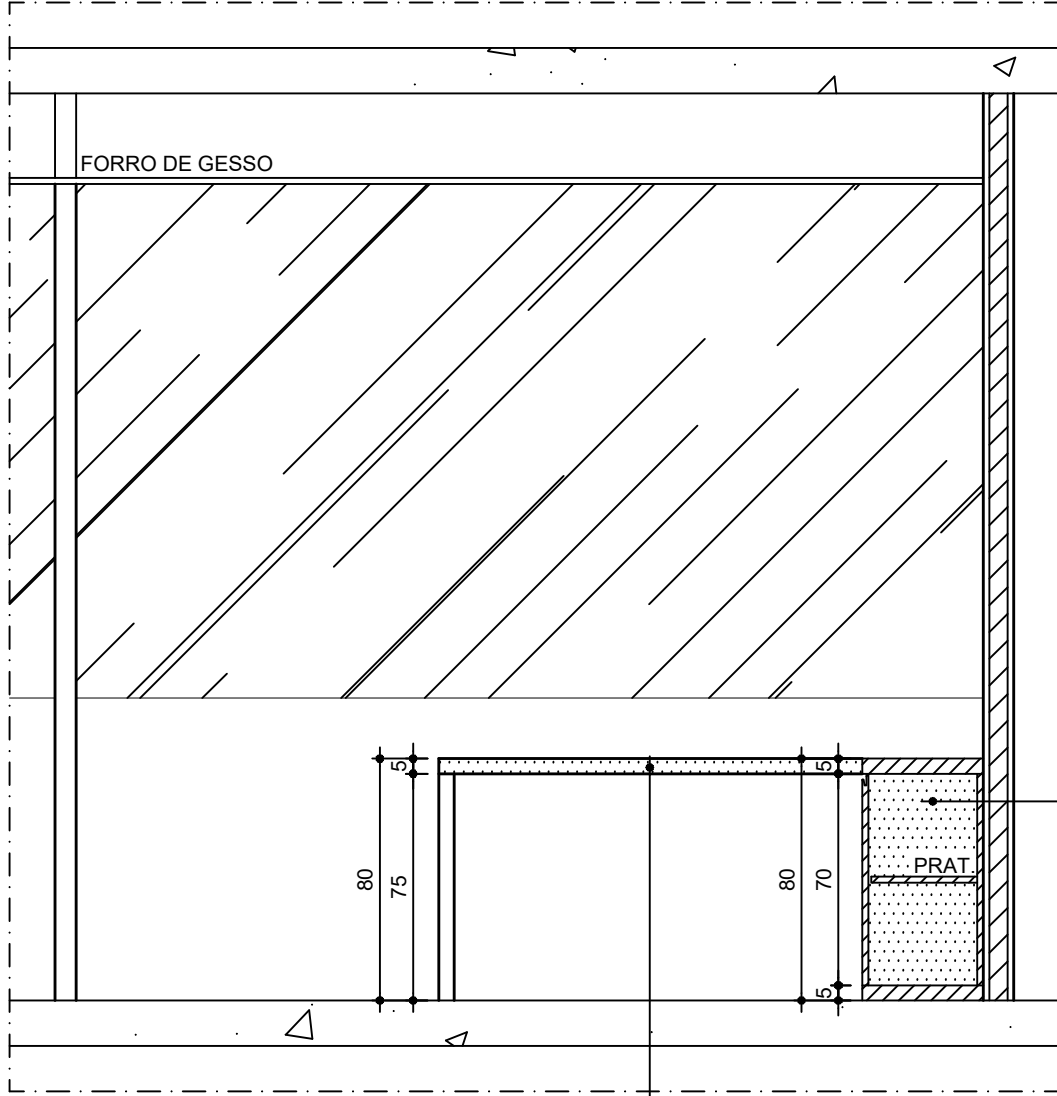


CORTE BB
 ESCALA 1/25

MESA COM TAMPO EM MDF PRETO E PÉS
 EM QUADRO DE METALON 50X50MM A
 SER PINTADO EM TINTA ESMALTE COR
 PRETO

ARMÁRIO EM MDF GIANDUIA
 COM TRÊS PORTAS DE
 CORRER COM PUXADOR TIPO
 CAVA E INTERIOR COM
 PRATELEIRA CENTRAL EM
 MDF BRANCO

CAMILE GUEDES
ARQUITETURA E INTERIORES

CLIENTE: CÂMARA MUNICIPAL DE PL

CONTÉM: DETALHAMENTO MARCENARIA

RUA OTONI ALVES, 381 - CENTRO - PEDRO LEOPOLDO/MG
 TEL.: 3661-3932 E-mail: camile@camileguedesarquitetura.com

ARQUIVO: 136.DET. Marcenaria Diretoria


REVISÃO: 01 DATA: 14/12/2023

COORD.: CAMILE

DESEN: JULIA

FOLHA: 03/04

DATA: OUT/2023

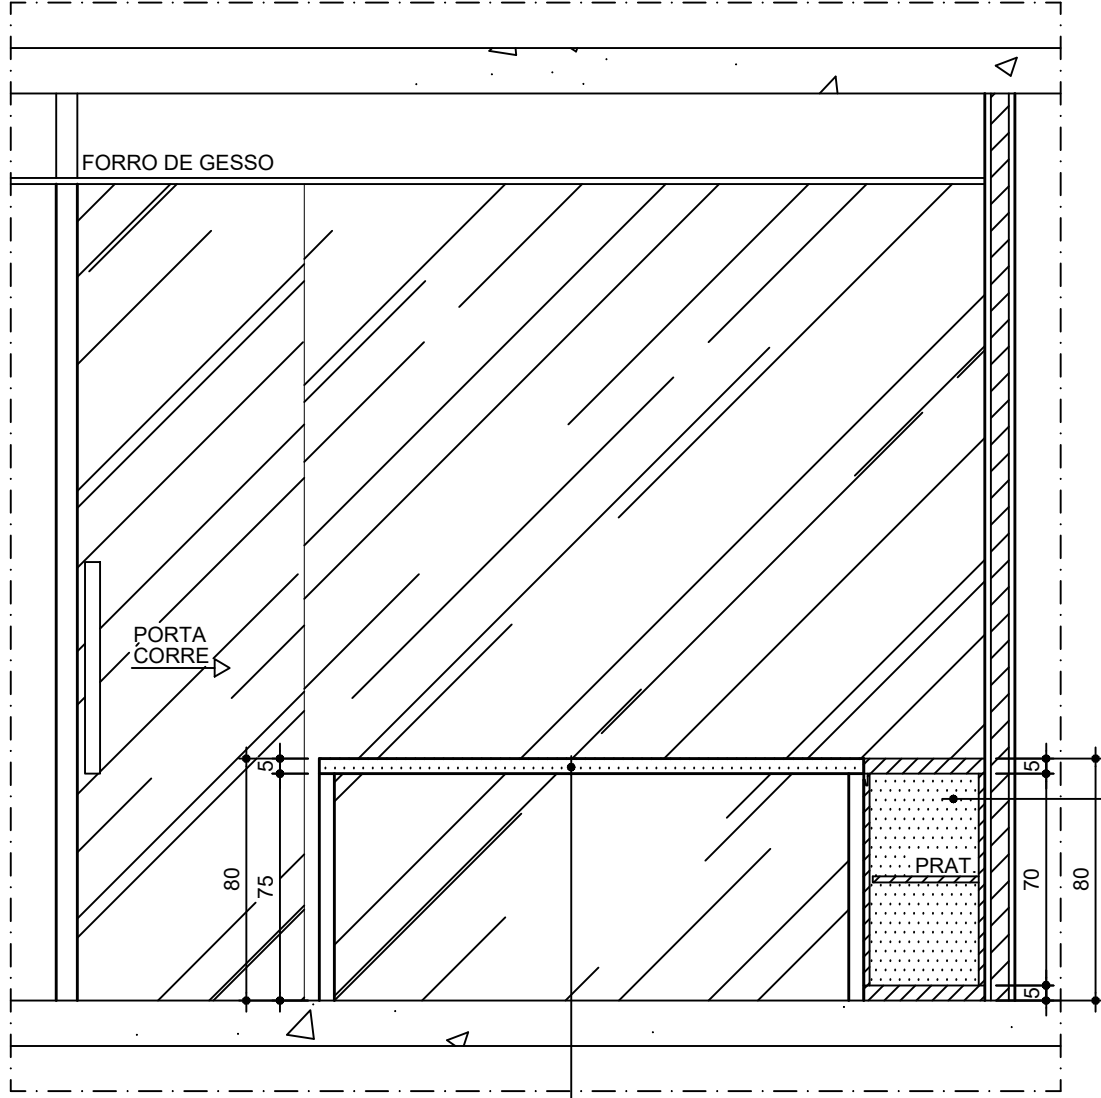


CORTE CC
 ESCALA 1/25

MESA COM TAMPO EM MDF NOGUEIRA E PÉS EM QUADRO DE METALON 50X50MM A SER PINTADO EM TINTA ESMALTE COR PRETO - EMBUTIR PONTOS ELÉTRICOS NO TAMPO

ARMÁRIO EM MDF GIANDUIA COM DUAS PORTAS DE GIRO COM PUXADOR TIPO CAVA DE CADA LADO COM INTERIOR COM PRATELEIRA CENTRAL EM MDF BRANCO E CENTRO SEM PORTA COM UMA PRATELEIRA CENTRAL EM MDF GIANDUIA

CAMILE GUEDES
ARQUITETURA E INTERIORES

CLIENTE: CÂMARA MUNICIPAL DE PL
 CONTÉM: DETALHAMENTO MARCENARIA

RUA OTONI ALVES, 381 - CENTRO - PEDRO LEOPOLDO/MG
 TEL: 3661-3932 E-mail: camile@camileguedesarquitetura.com

ARQUIVO: 136.DET. Marcenaria Diretoria
 REVISÃO: 01 DATA: 14/12/2023

FOLHA: 04/04
 DATA: OUT/2023