

**CAMILE GUEDES**  
ARQUITETURA E INTERIORES

RUA OTONI ALVES, 381 - CENTRO - PEDRO LEOPOLDO/MG  
TEL: 3661-3932 E-mail: camile@camileguedesarquitetura.com

OBSERVAÇÕES:  
CONFERIR MEDIDAS NO LOCAL

CLIENTE: CÂMARA MUNICIPAL DE PEDRO LEOPOLDO

ARQUIVO: 136 DET. Marc. Gabinete 08

COORD: CAMILE


FOLHA: 01/05

CONTÉM: DETALHAMENTO MARCENARIA

REVISÃO: 01 DATA: 10/12/2023

DESEN: JULIA

DATA: DEZ/2023

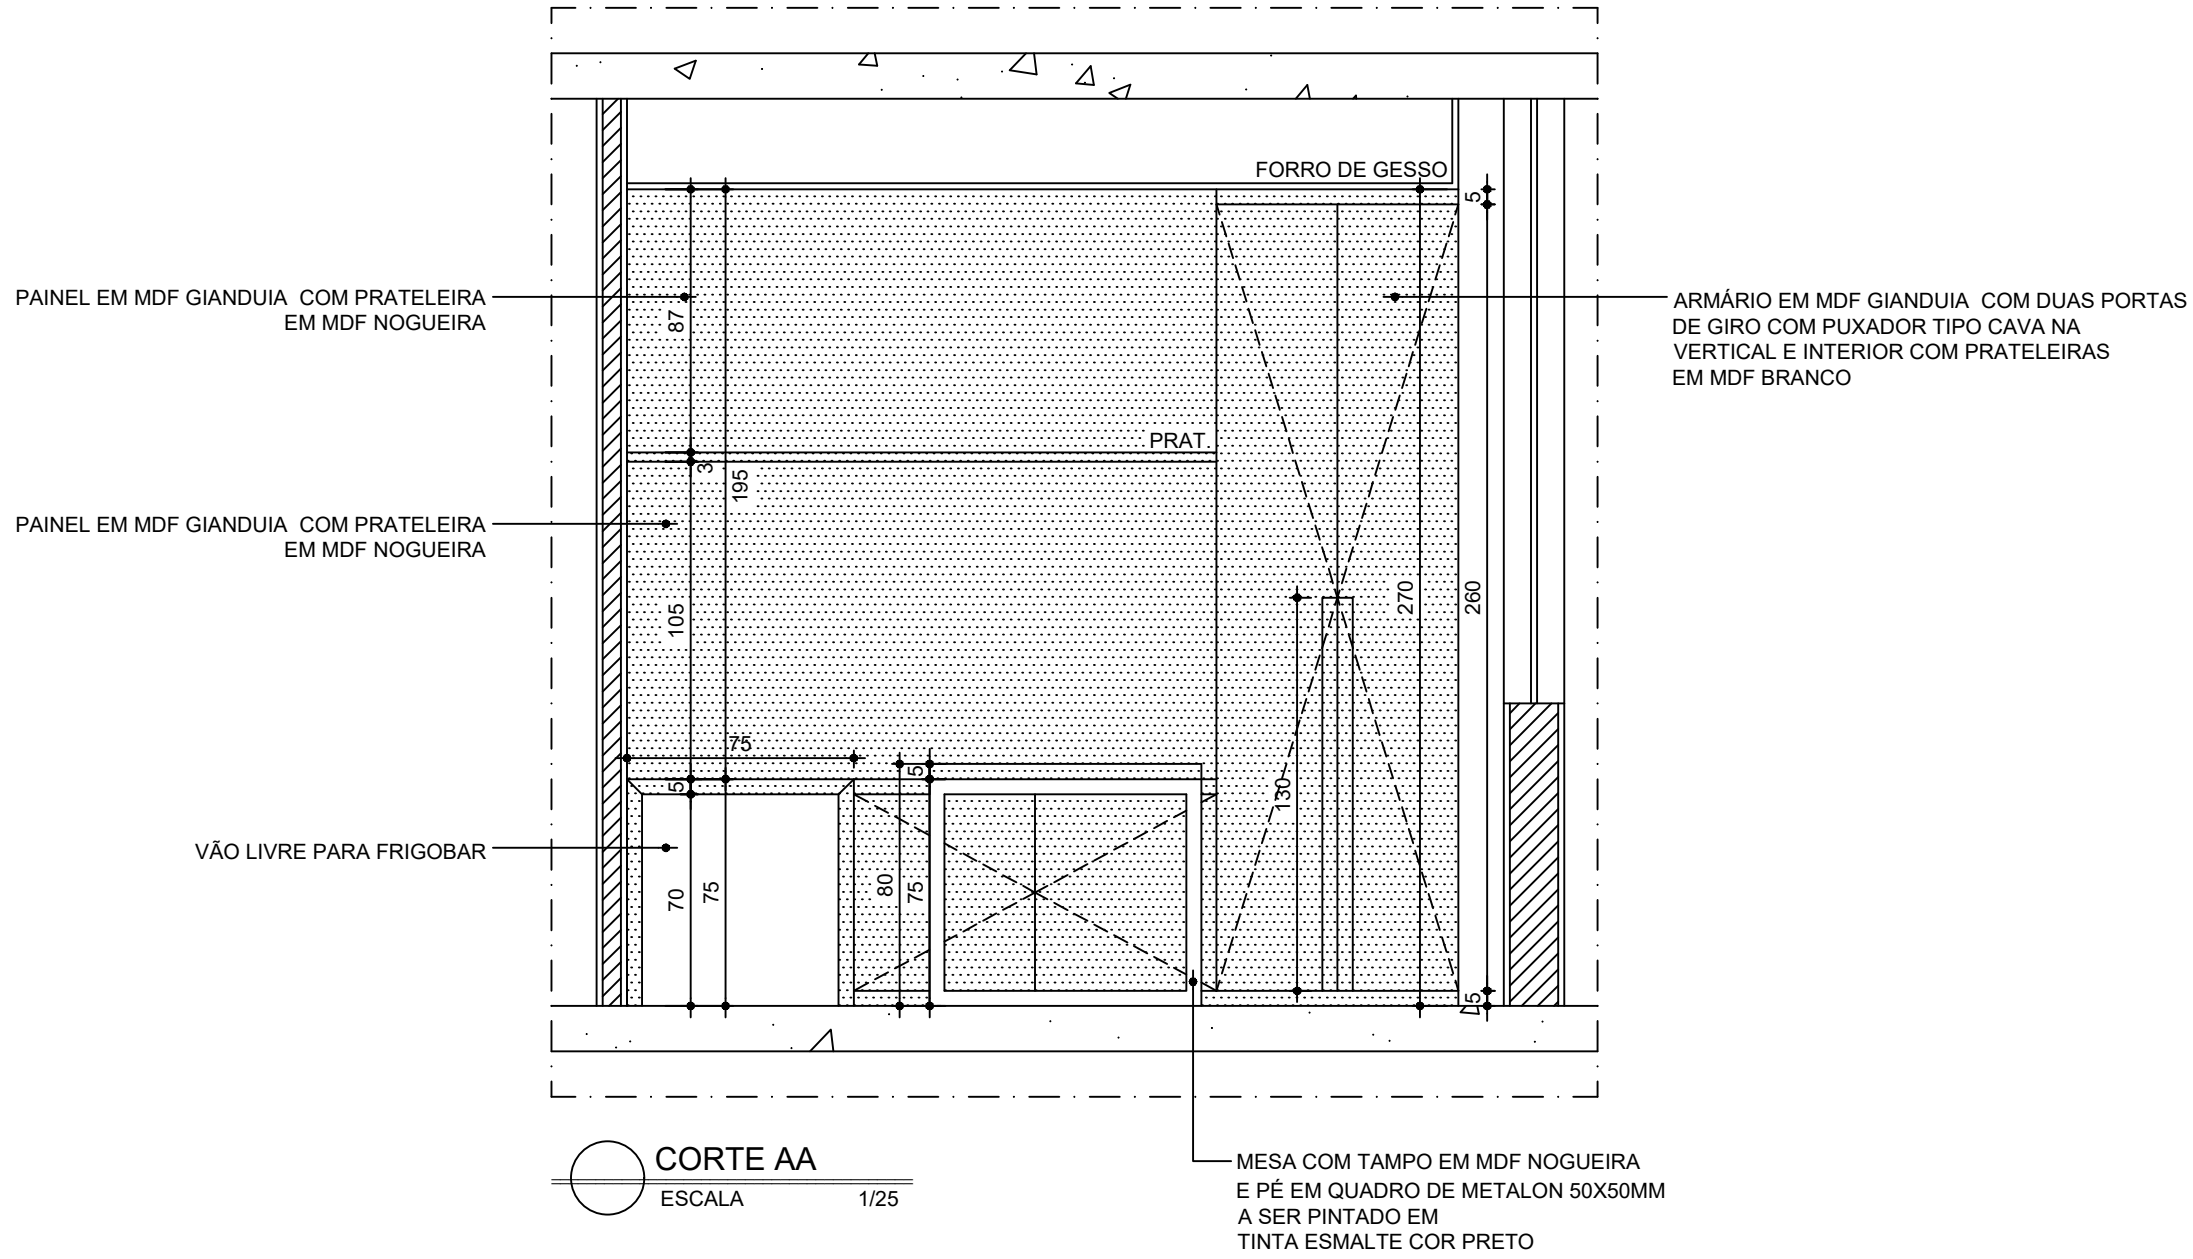

**CORTE AA**  
 ESCALA 1/25

MESA COM TAMPO EM MDF NOGUEIRA  
 E PÉ EM QUADRO DE METALON 50X50MM  
 A SER PINTADO EM  
 TINTA ESMALTE COR PRETO


ARMÁRIO EM MDF GIANDUIA COM DUAS PORTAS  
 DE GIRO COM PUXADOR TIPO CAVA NA  
 VERTICAL E INTERIOR COM PRATELEIRAS  
 EM MDF BRANCO

PAINEL EM MDF GIANDUIA COM PRATELEIRA  
 EM MDF NOGUEIRA

PAINEL EM MDF GIANDUIA COM PRATELEIRA  
 EM MDF NOGUEIRA

VÃO LIVRE PARA FRIGOBAR


<b>CAMILE GUEDES</b> ARQUITETURA E INTERIORES		RUA OTONI ALVES, 381 - CENTRO - PEDRO LEOPOLDO/MG TEL: 3661-3932 E-mail: camile@camileguedesarquitetura.com		OBSERVAÇÕES: CONFERIR MEDIDAS NO LOCAL	
CLIENTE: CÂMARA MUNICIPAL DE PEDRO LEOPOLDO	ARQUIVO: 136 DET. Marc. Gabinete 08	COORD: CAMILE	FOLHA: 02/05		
CONTÉM: DETALHAMENTO MARCENARIA	REVISÃO: 01 DATA: 14/12/2023	DESEN: JULIA	DATA: DEZ/2023		

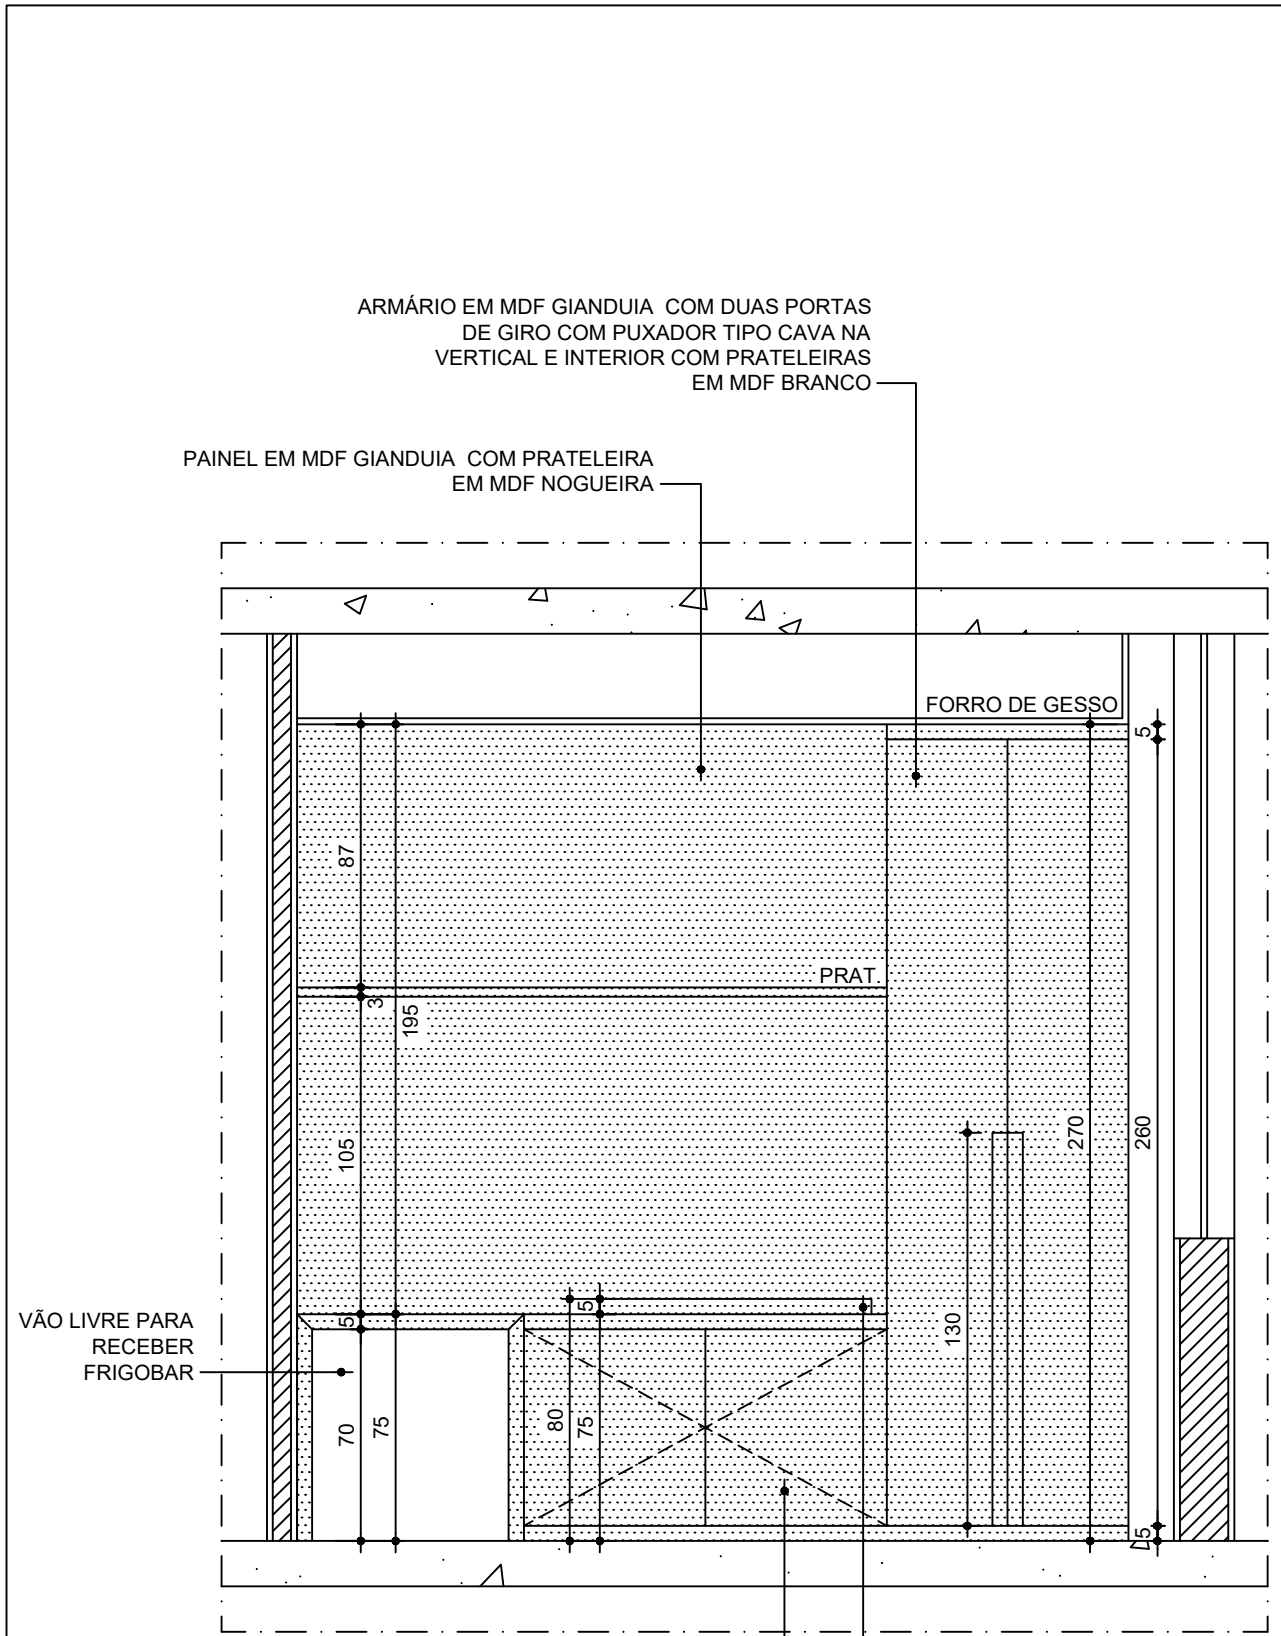

**CORTE BB**  
ESCALA 1/25

MESA COM TAMPO EM MDF NOGUEIRA E PÉ EM QUADRO DE METALON 50X50MM A SER PINTADO EM TINTA ESMALTE COR PRETO

ARMÁRIO EM MDF GIANDUIA COM DUAS PORTAS DE GIRO COM PUXADOR TIPO CAVA E INTERIOR COM PRATELEIRA CENTRAL EM MDF BRANCO

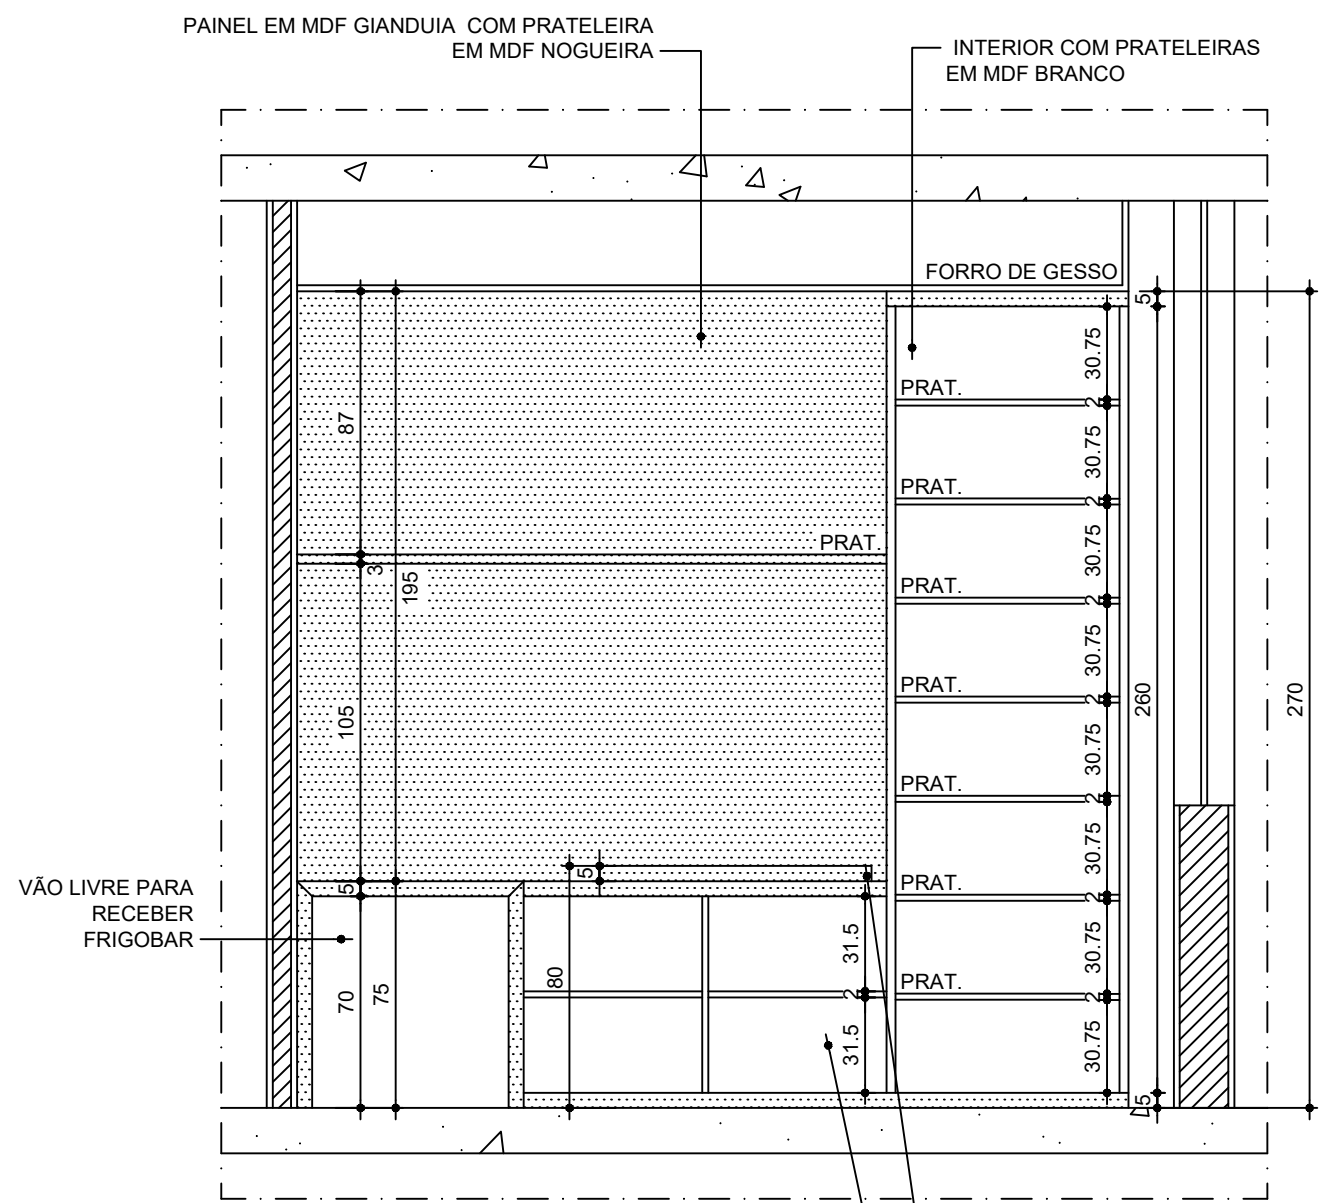


**CORTE BB - INTERIOR DO ARMÁRIO**  
ESCALA 1/25

MESA COM TAMPO EM MDF NOGUEIRA E PÉ EM QUADRO DE METALON 50X50MM A SER PINTADO EM TINTA ESMALTE COR PRETO


INTERIOR COM PRATELEIRA CENTRAL EM MDF BRANCO

OBSERVAÇÕES: CONFERIR MEDIDAS NO LOCAL	
RUA OTONI ALVES, 381 - CENTRO - PEDRO LEOPOLDO/MG TEL: 3661-3932 E-mail: camile@camileguedesarquiteta.com	COORD: CAMILE FOLHA: 03/05
ARQUIVO: 136 DET. Marc. Gabinete 08	DESEN: JULIA DATA: DEZ/2023
REVISÃO: 01 DATA: 14/12/2023	
<b>CAMILE GUEDES</b> ARQUITETA E INTERIORES	
CLIENTE: CÂMARA MUNICIPAL DE PEDRO LEOPOLDO	
CONTÉM: DETALHAMENTO MARCENARIA	

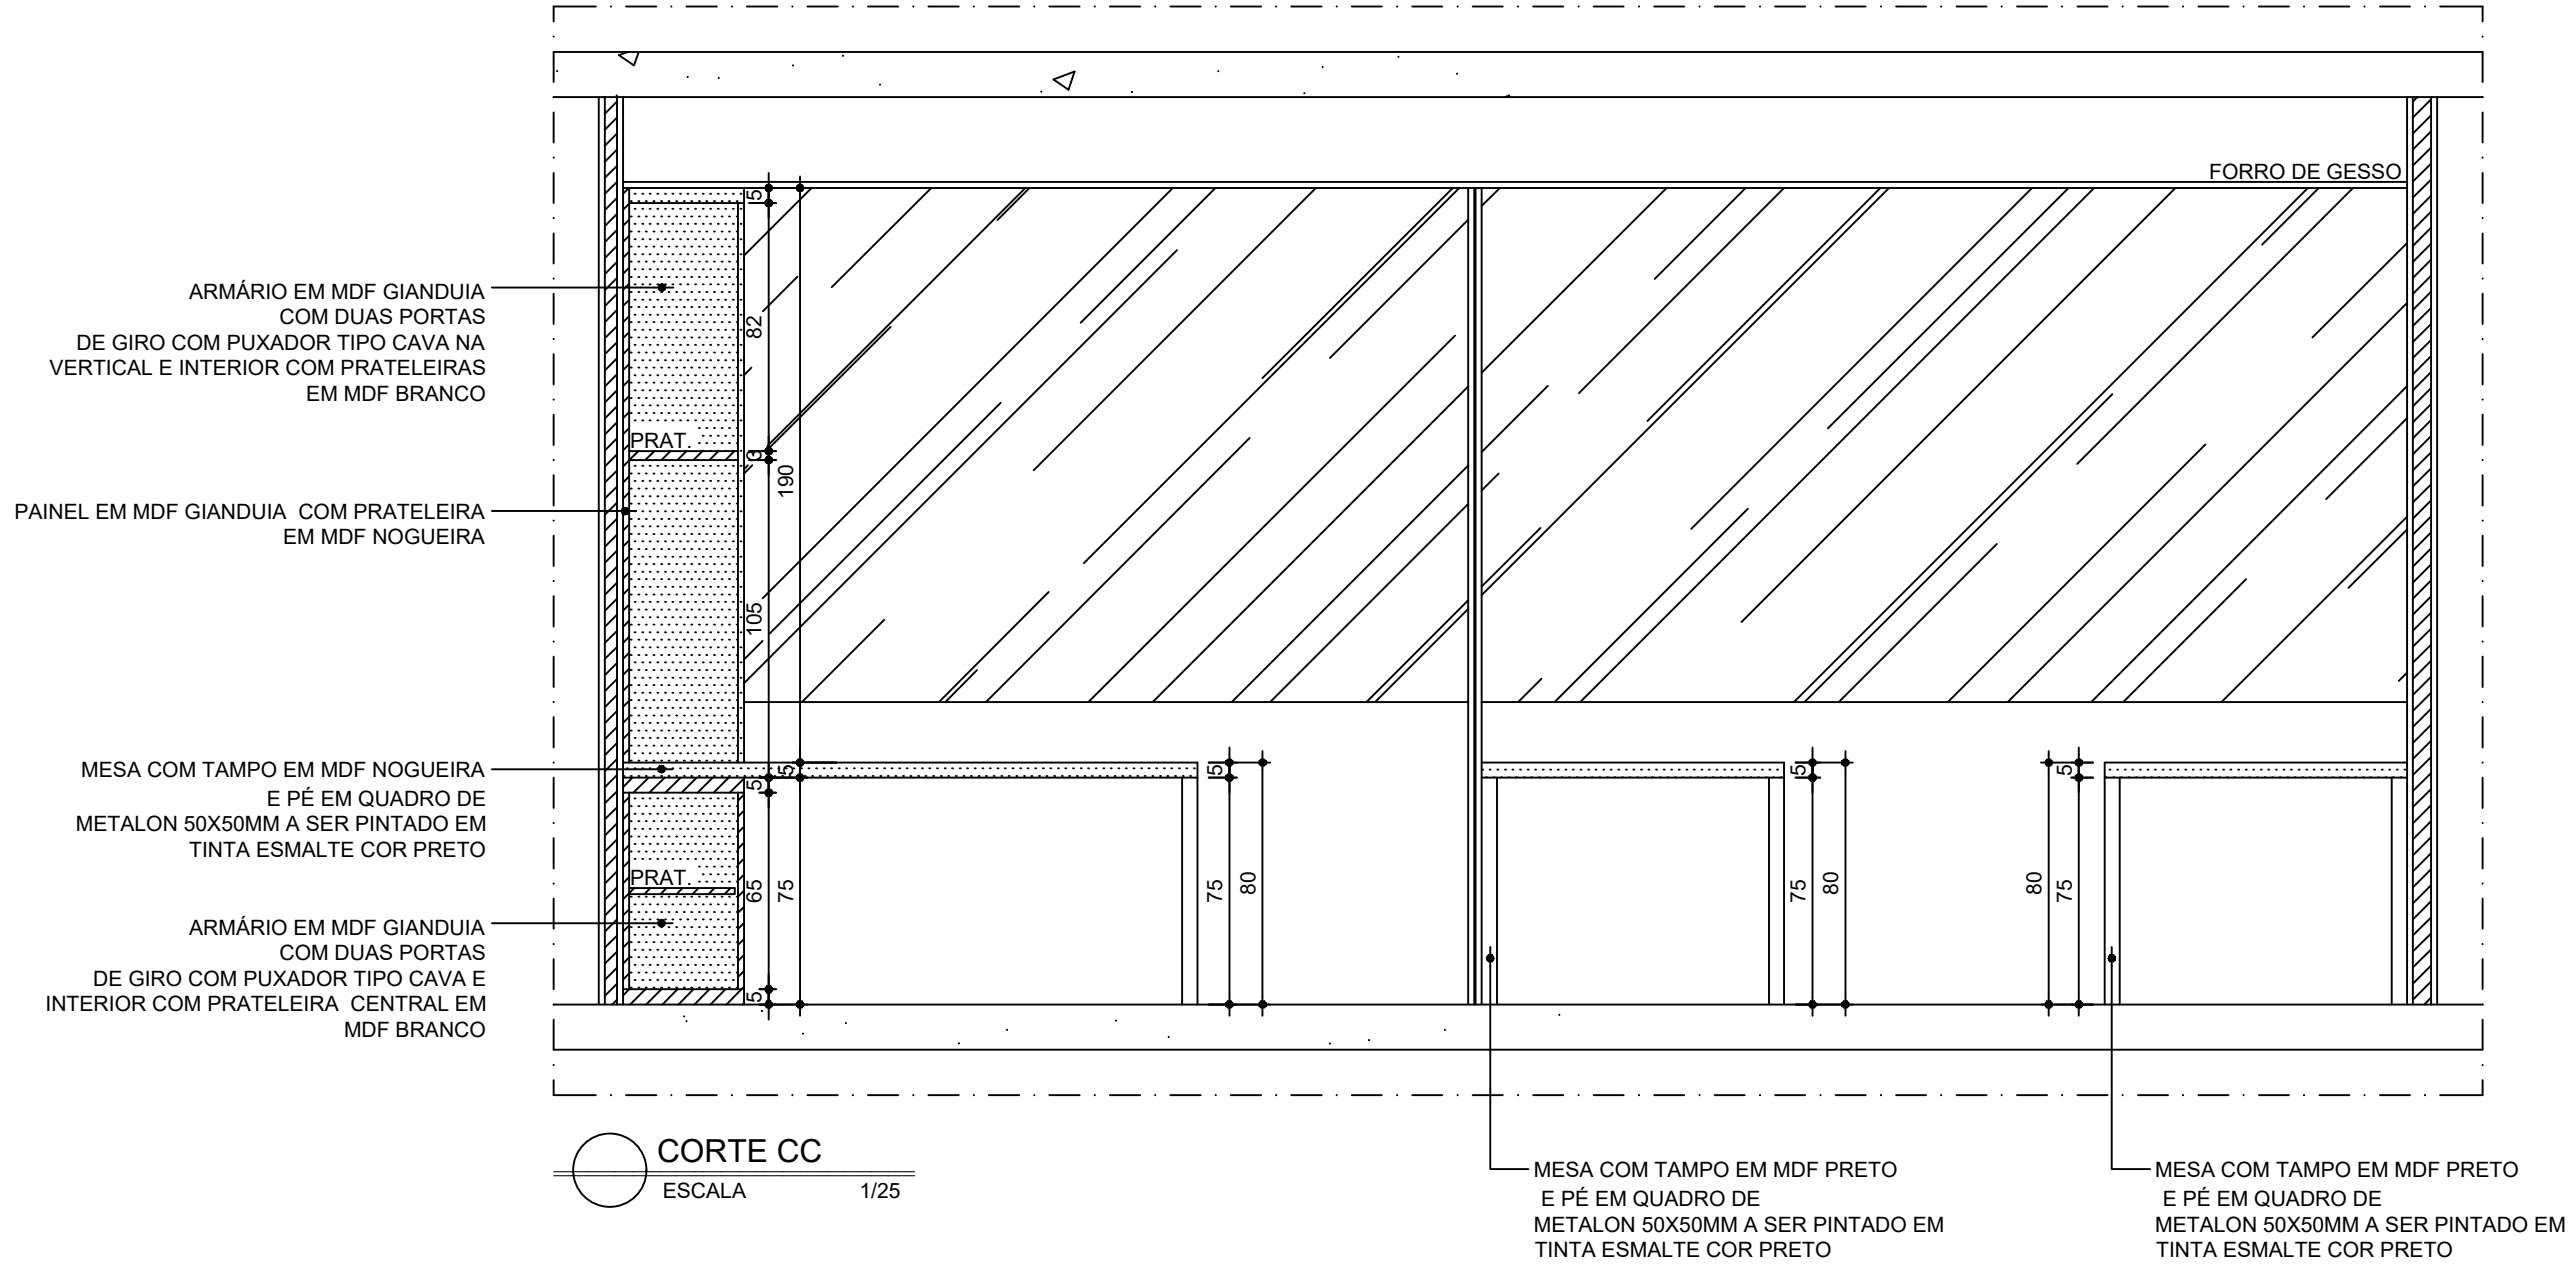

**CORTE CC**  
 ESCALA 1/25

OBSERVAÇÕES: CONFERIR MEDIDAS NO LOCAL	
RUA OTONI ALVES, 381 - CENTRO - PEDRO LEOPOLDO/MG TEL: 3661-3932 E-mail: camile@camileguedesarquiteta.com	FOLHA: 04/05
ARQUIVO: 136 DET. Marc. Gabinete 08	COORD: CAMILE
REVISÃO: 01 DATA: 14/12/2023	DESEN: JULIA
<b>CAMILE GUEDES</b> ARQUITETURA E INTERIORES	
CLIENTE: CÂMARA MUNICIPAL DE PEDRO LEOPOLDO	
CONTÊM: DETALHAMENTO MARCENARIA	

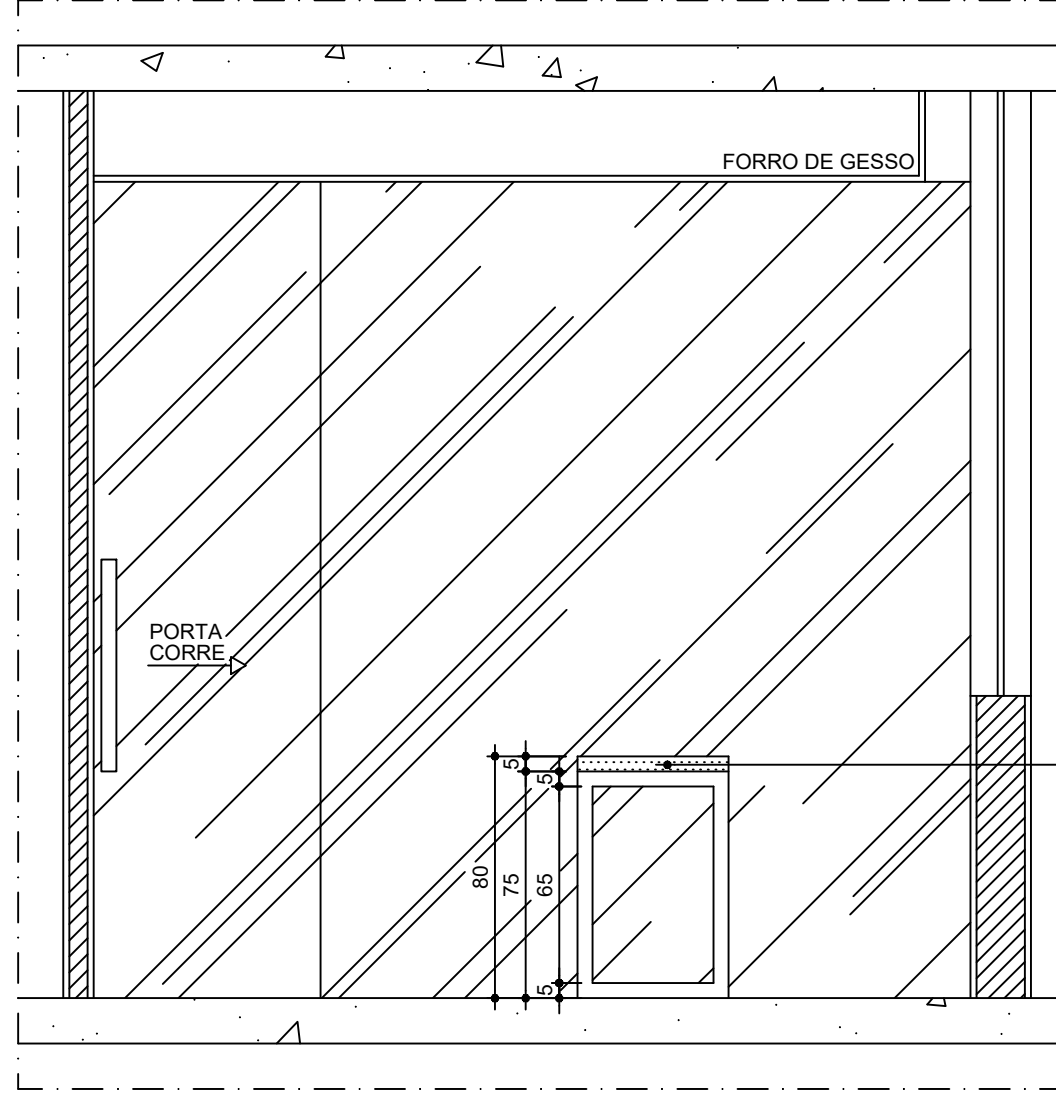


**CORTE DD**  
 ESCALA 1/25

MESA COM TAMPO EM MDF PRETO  
 E PÉ EM QUADRO DE  
 METALON 50X50MM A SER PINTADO EM  
 TINTA ESMALTE COR PRETO

<b>CAMILE GUEDES</b> ARQUITETURA E INTERIORES		RUA OTONI ALVES, 381 - CENTRO - PEDRO LEOPOLDO/MG TEL: 3661-3932 E-mail: camile@camileguedesarquitetura.com		OBSERVAÇÕES: CONFERIR MEDIDAS NO LOCAL	
CLIENTE: CÂMARA MUNICIPAL DE PEDRO LEOPOLDO		ARQUIVO: 136 DET. Marc. Gabinete 08	COORD: CAMILE	FOLHA: 05/05	
CONTÉM: DETALHAMENTO MARCENARIA		REVISÃO: 01	DATA: 14/12/2023	DESEN: JULIA	DATA: DEZ/2023