


MESA COM TAMPO EM MDF NOGUEIRA  
E PÉ EM QUADRO DE  
METALON 50X50MM A SER PINTADO EM  
TINTA ESMALTE COR PRETO

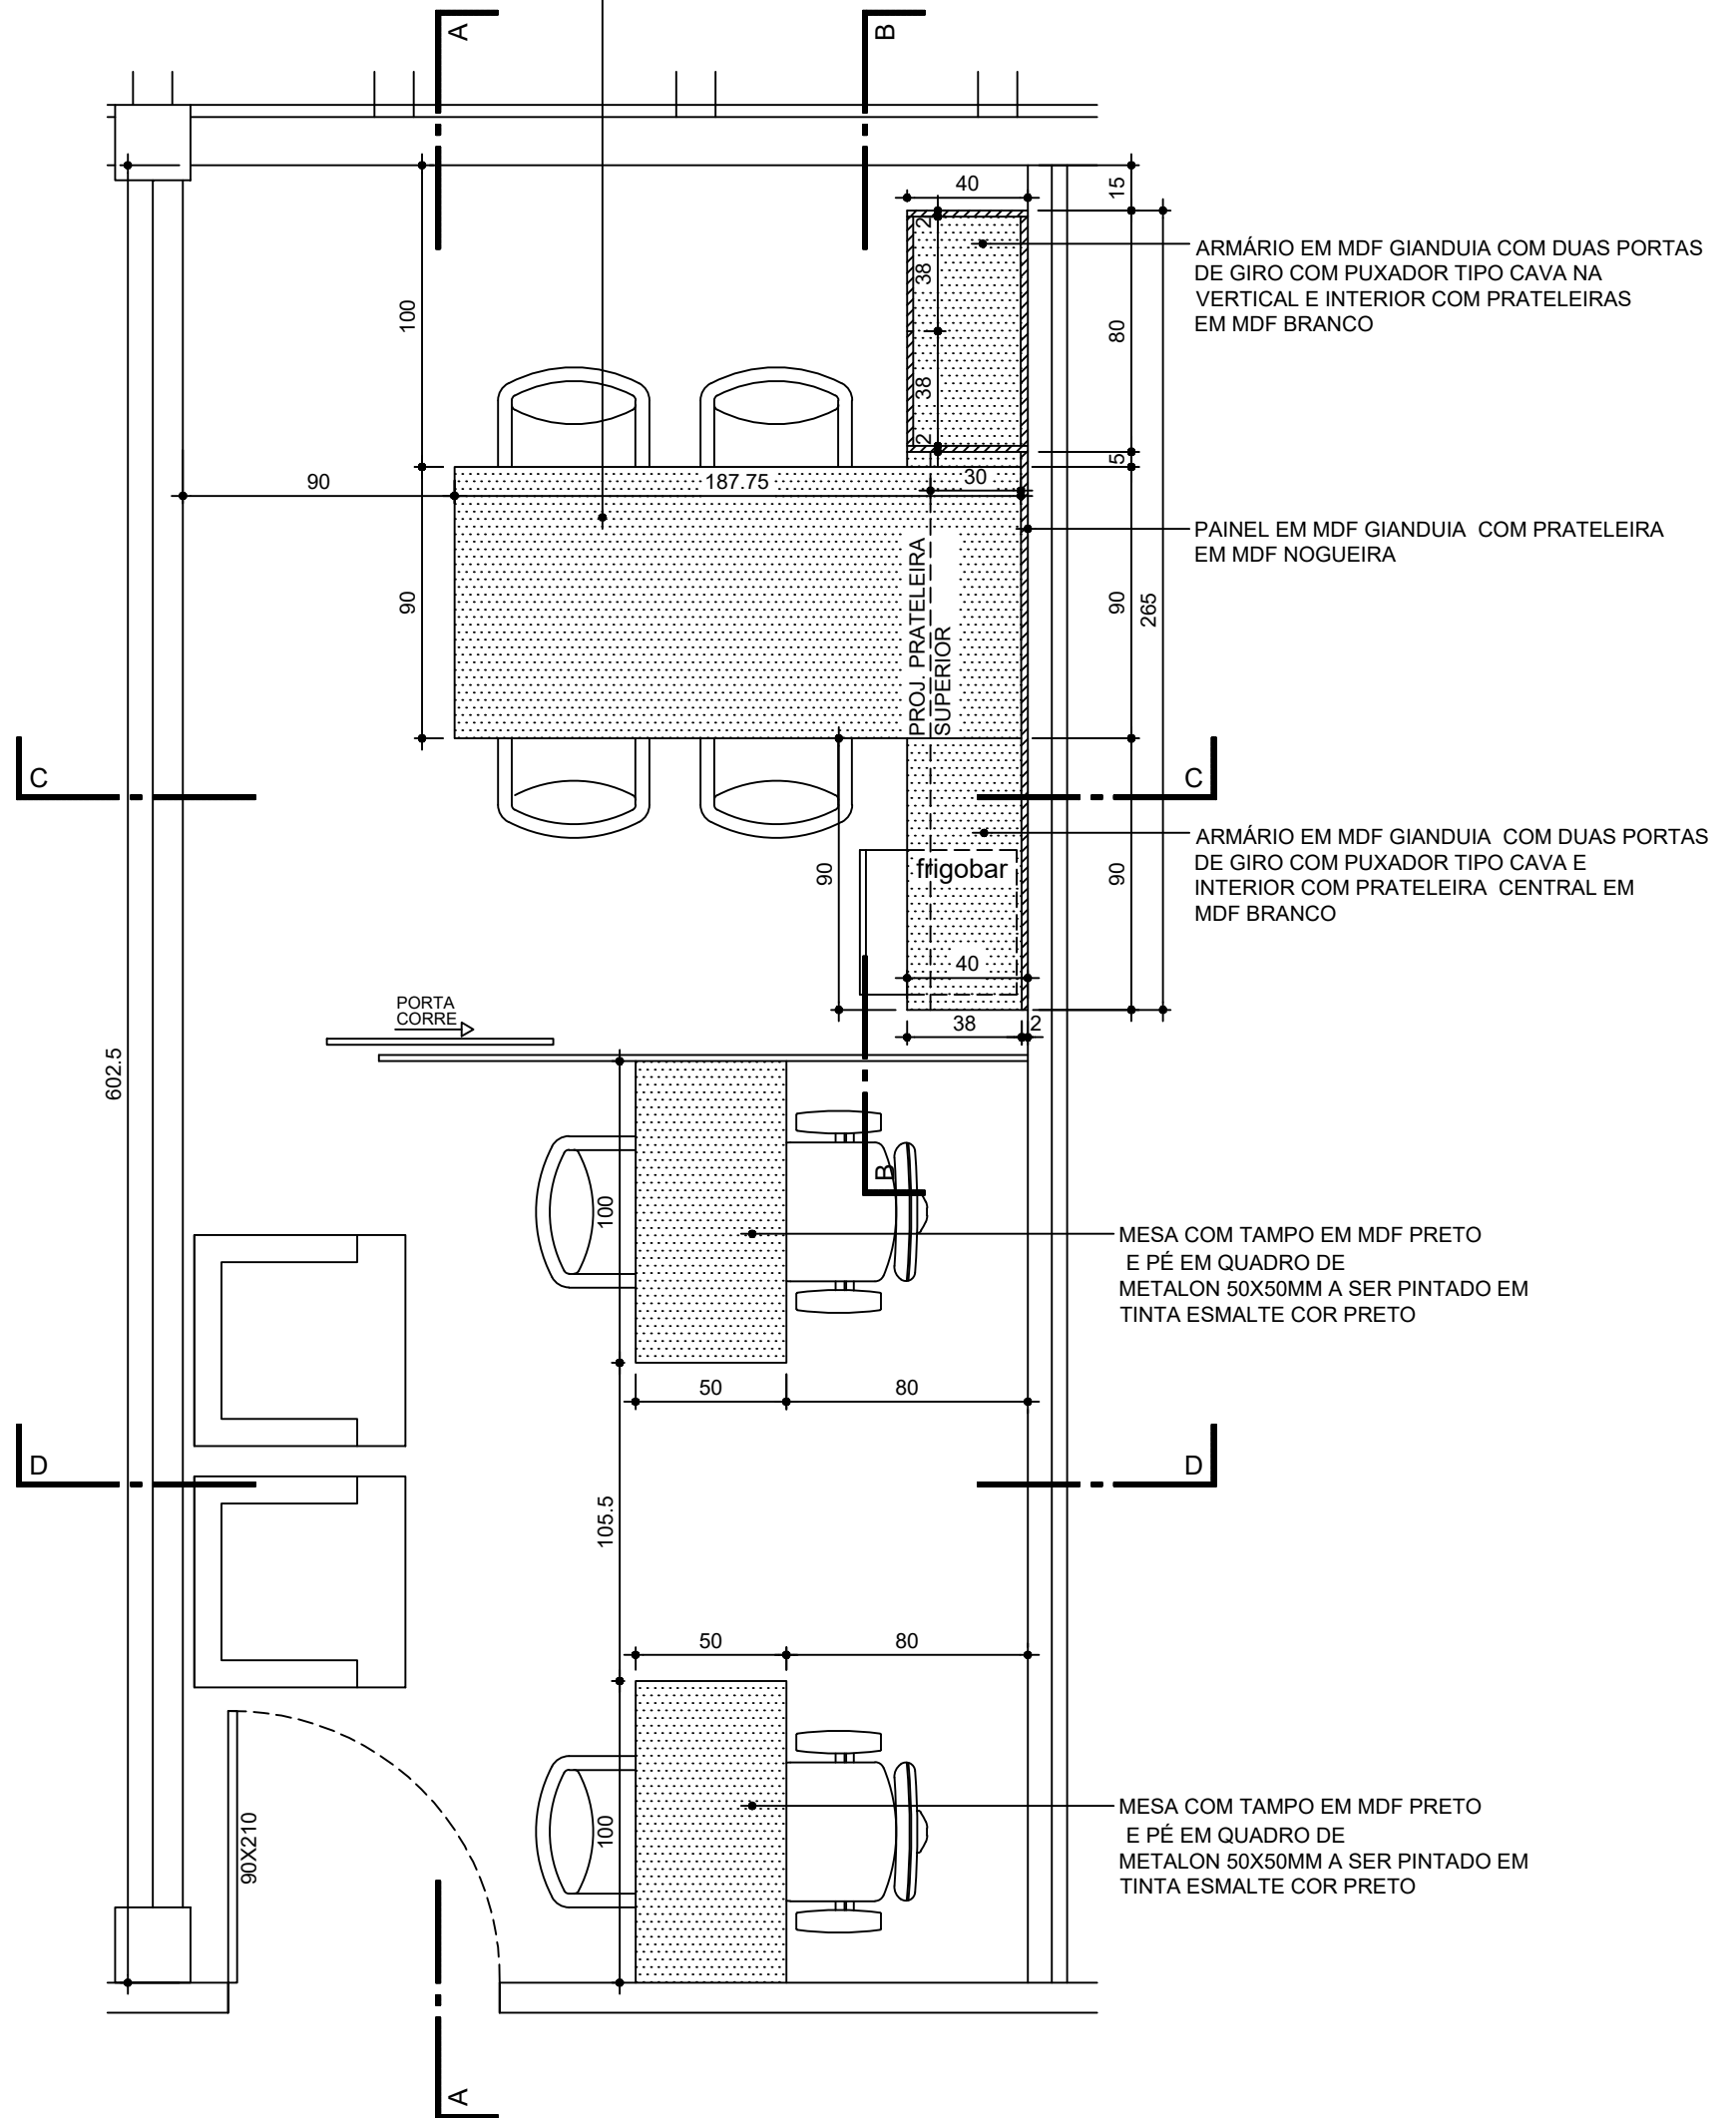

PLANTA GABINETE 09  
ESCALA 1/25

**CAMILE GUEDES**  
ARQUITETURA E INTERIORES

RUA OTONI ALVES, 381 - CENTRO - PEDRO LEOPOLDO/MG  
TEL: 3661-3932 E-mail: camile@camileguedesarquitetura.com

OBSERVAÇÕES:  
CONFERIR MEDIDAS NO LOCAL

CLIENTE: CÂMARA MUNICIPAL DE PEDRO LEOPOLDO

ARQUIVO: 136 DET. Marc. Gabinete 09

COORD: CAMILE

FOLHA: 01/04

CONTÉM: DETALHAMENTO MARCENARIA


REVISÃO: 01 DATA: 14/12/2023

DESEN: JULIA

DATA: DEZ/2023

ARMÁRIO EM MDF GIANDUIA  
COM DUAS PORTAS  
DE GIRO COM PUXADOR TIPO CAVA NA  
VERTICAL E INTERIOR COM PRATELEIRAS  
EM MDF BRANCO

PAINEL EM MDF GIANDUIA COM PRATELEIRA  
EM MDF NOGUEIRA

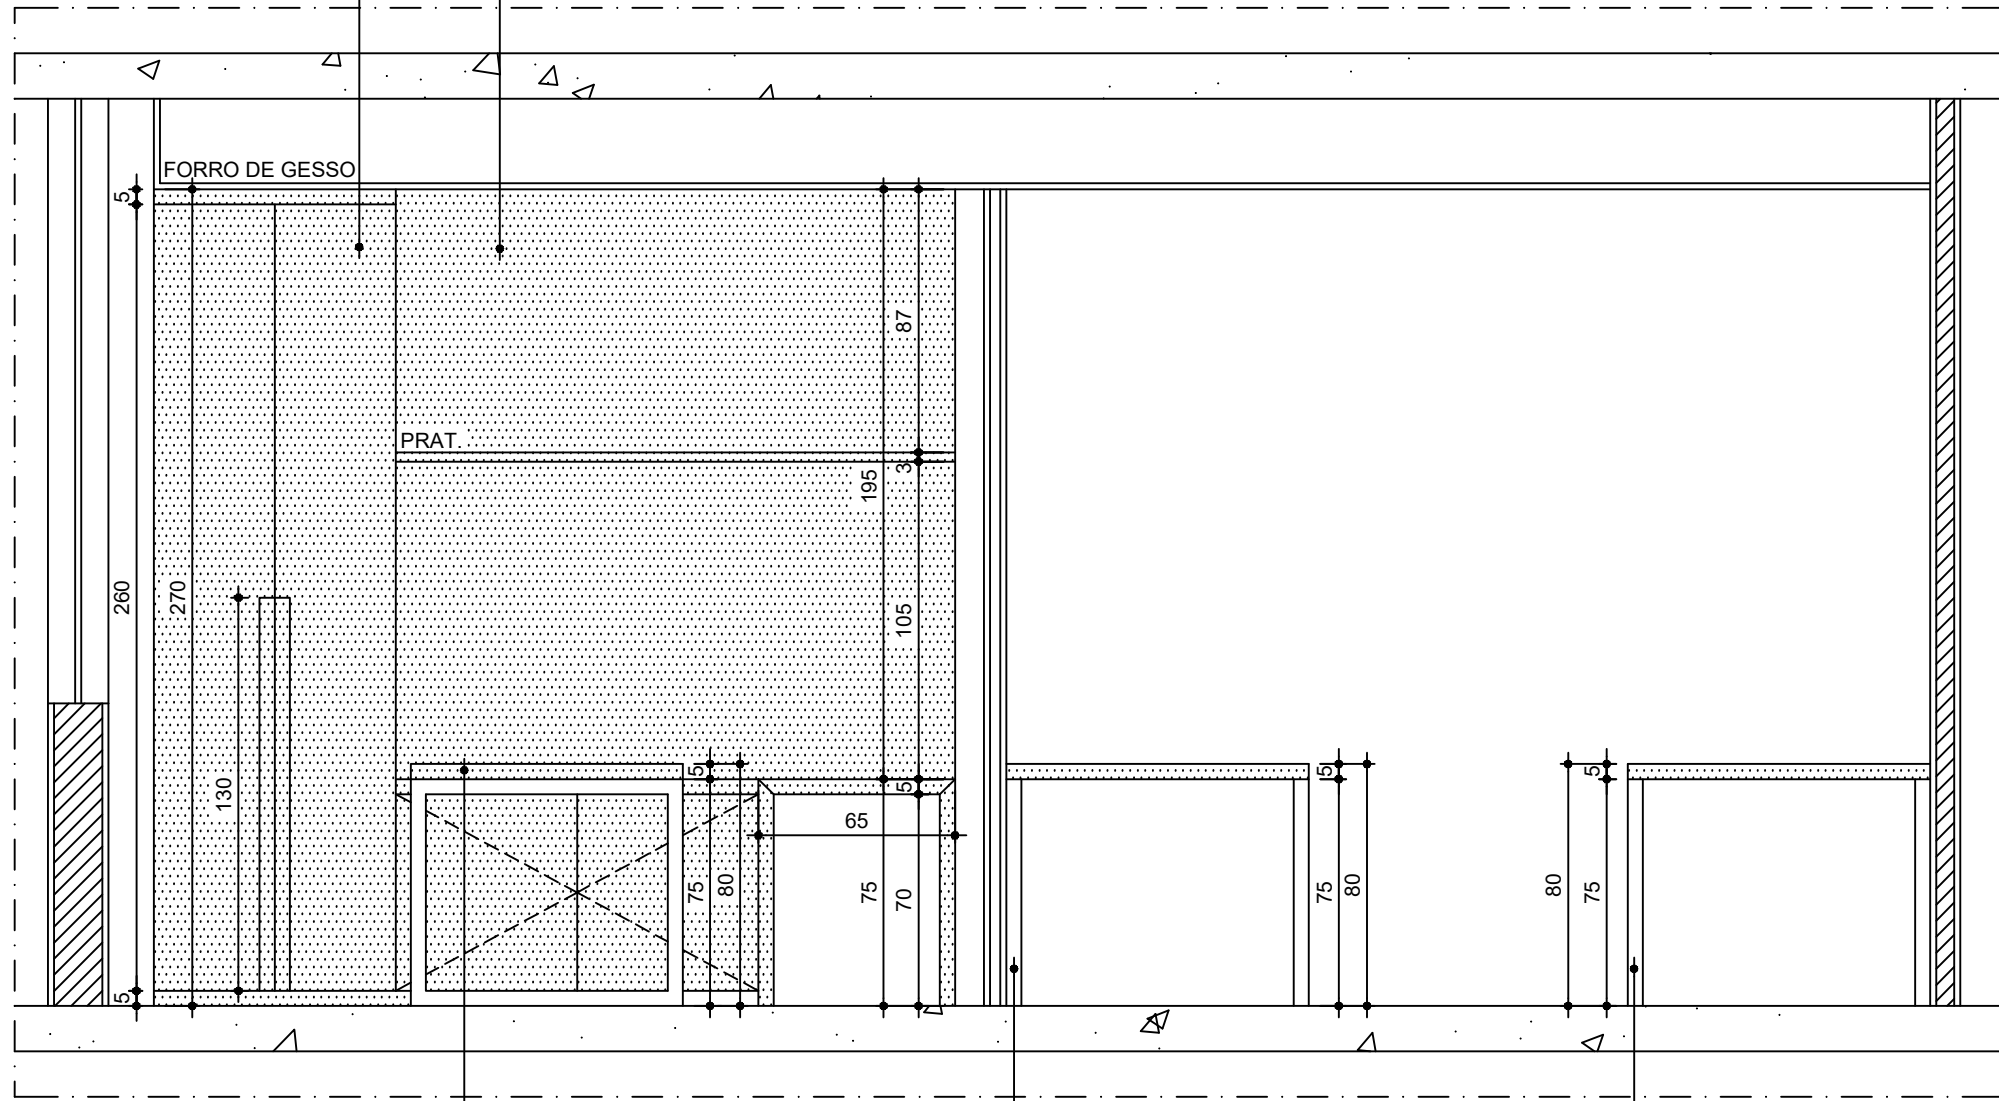

 **CORTE AA**  
ESCALA 1/25

MESA COM TAMPO EM MDF NOGUEIRA  
E PÉ EM QUADRO DE  
METALON 50X50MM A SER PINTADO EM  
TINTA ESMALTE COR PRETO

MESA COM TAMPO EM MDF PRETO  
E PÉ EM QUADRO DE  
METALON 50X50MM A SER PINTADO EM  
TINTA ESMALTE COR PRETO

MESA COM TAMPO EM MDF PRETO  
E PÉ EM QUADRO DE  
METALON 50X50MM A SER PINTADO EM  
TINTA ESMALTE COR PRETO

**CAMILLE GUEDES**  
ARQUITETURA E INTERIORES

CLIENTE: CÂMARA MUNICIPAL DE PEDRO LEOPOLDO

CONTEM: DETALHAMENTO MARCENARIA

RUA OTONI ALVES, 381 - CENTRO - PEDRO LEOPOLDO/MG  
TEL: 3661-3932 E-mail: camile@camileguedesarquitetura.com

ARQUIVO: 136 DET. Marc. Gabinete 09

REVISÃO: 01 DATA: 14/12/2023


COORD: CAMILE

DESEN: JULIA

FOLHA: 02/04

DATA: DEZ/2023

OBSERVAÇÕES: CONFERIR MEDIDAS NO LOCAL

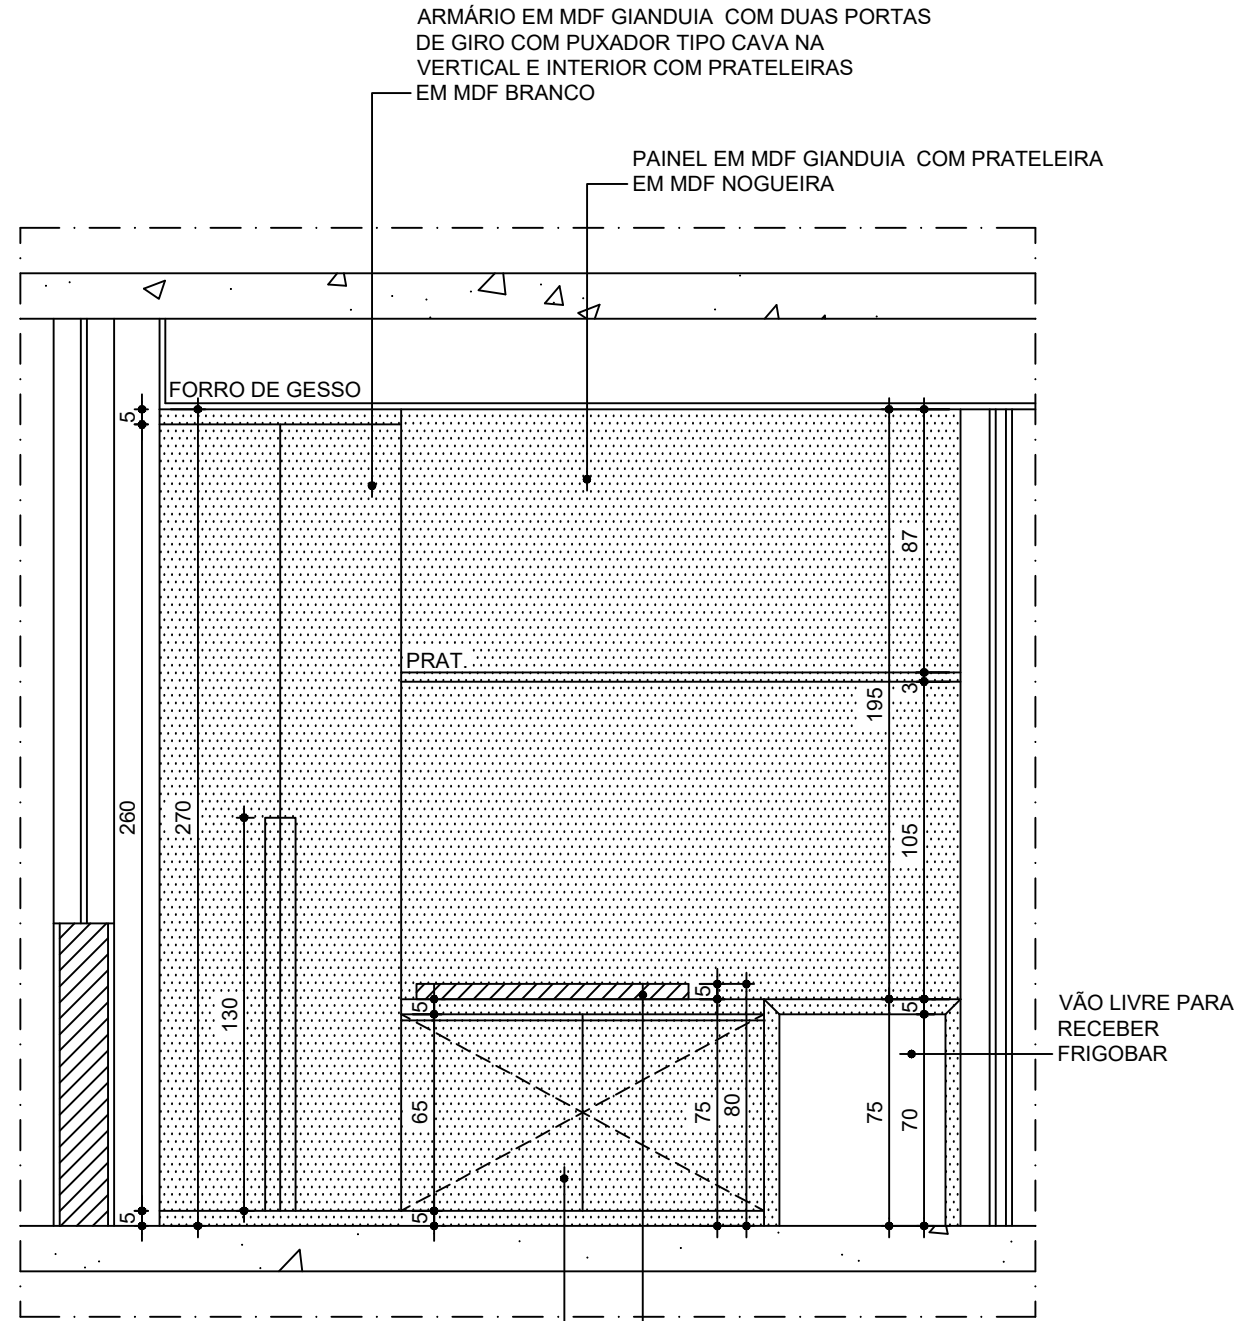

**CORTE BB**  
ESCALA 1/25


ARMÁRIO EM MDF GIANDUIA COM DUAS PORTAS DE GIRO COM PUXADOR TIPO CAVA NA VERTICAL E INTERIOR COM PRATELEIRAS EM MDF BRANCO

PAINEL EM MDF GIANDUIA COM PRATELEIRA EM MDF NOGUEIRA

MESA COM TAMPO EM MDF NOGUEIRA E PÉ EM QUADRO DE METALON 50X50MM A SER PINTADO EM TINTA ESMALTE COR PRETO

ARMÁRIO EM MDF GIANDUIA COM DUAS PORTAS DE GIRO COM PUXADOR TIPO CAVA E INTERIOR COM PRATELEIRA CENTRAL EM MDF BRANCO

VÃO LIVRE PARA RECEBER FRIGOBAR

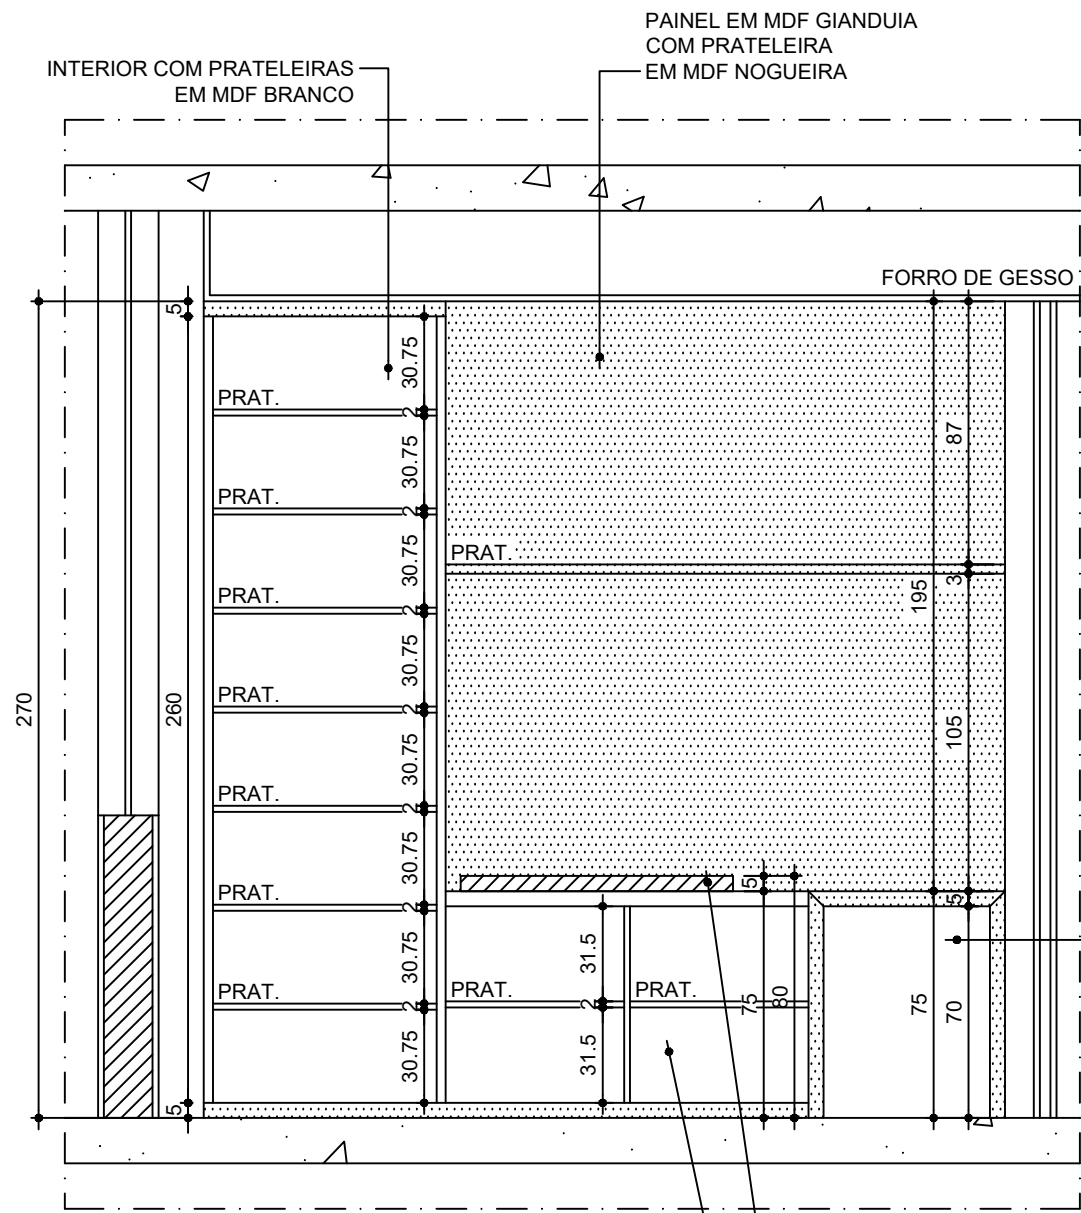

**CORTE BB - INTERIOR DO ARMÁRIO**  
ESCALA 1/25


PAINEL EM MDF GIANDUIA COM PRATELEIRA EM MDF NOGUEIRA

MESA COM TAMPO EM MDF NOGUEIRA E PÉ EM QUADRO DE METALON 50X50MM A SER PINTADO EM TINTA ESMALTE COR PRETO

INTERIOR COM PRATELEIRA CENTRAL EM MDF BRANCO


VÃO LIVRE PARA RECEBER FRIGOBAR

OBSERVAÇÕES: CONFERIR MEDIDAS NO LOCAL	
<b>CAMILE GUEDES</b> ARQUITETURA E INTERIORES	RUA OTONI ALVES, 381 - CENTRO - PEDRO LEOPOLDO/MG TEL: 3661-3932 E-mail: camile@camileguedesarquiteta.com
CLIENTE: CÂMARA MUNICIPAL DE PEDRO LEOPOLDO	COORD: CAMILE
CONTÉM: DETALHAMENTO MARCENARIA	REVISÃO: 01 DATA: 14/12/2023
FORMATO A3 ESCALA 1/25	FOLHA: 03/04 DESEN: JULIA DATA: DEZ/2023

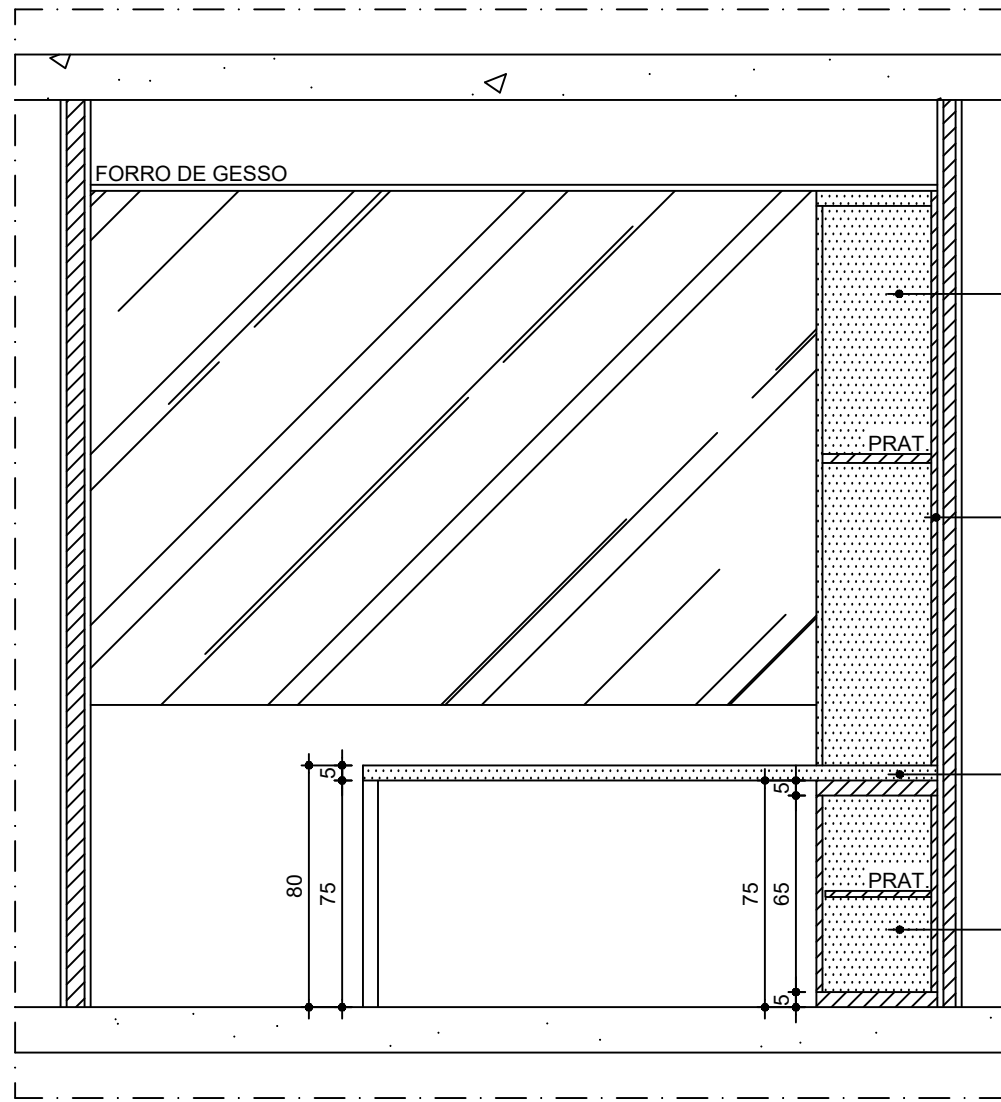

- ARMÁRIO EM MDF GIANDUIA COM DUAS PORTAS DE GIRO COM PUXADOR TIPO CAVA NA VERTICAL E INTERIOR COM PRATELEIRAS EM MDF BRANCO
- PAINEL EM MDF GIANDUIA COM PRATELEIRA EM MDF NOGUEIRA
- MESA COM TAMPO EM MDF NOGUEIRA E PÉ EM QUADRO DE METALON 50X50MM A SER PINTADO EM TINTA ESMALTE COR PRETO
- ARMÁRIO EM MDF GIANDUIA COM DUAS PORTAS DE GIRO COM PUXADOR TIPO CAVA E INTERIOR COM PRATELEIRA CENTRAL EM MDF BRANCO


**CORTE CC**  
 ESCALA 1/25

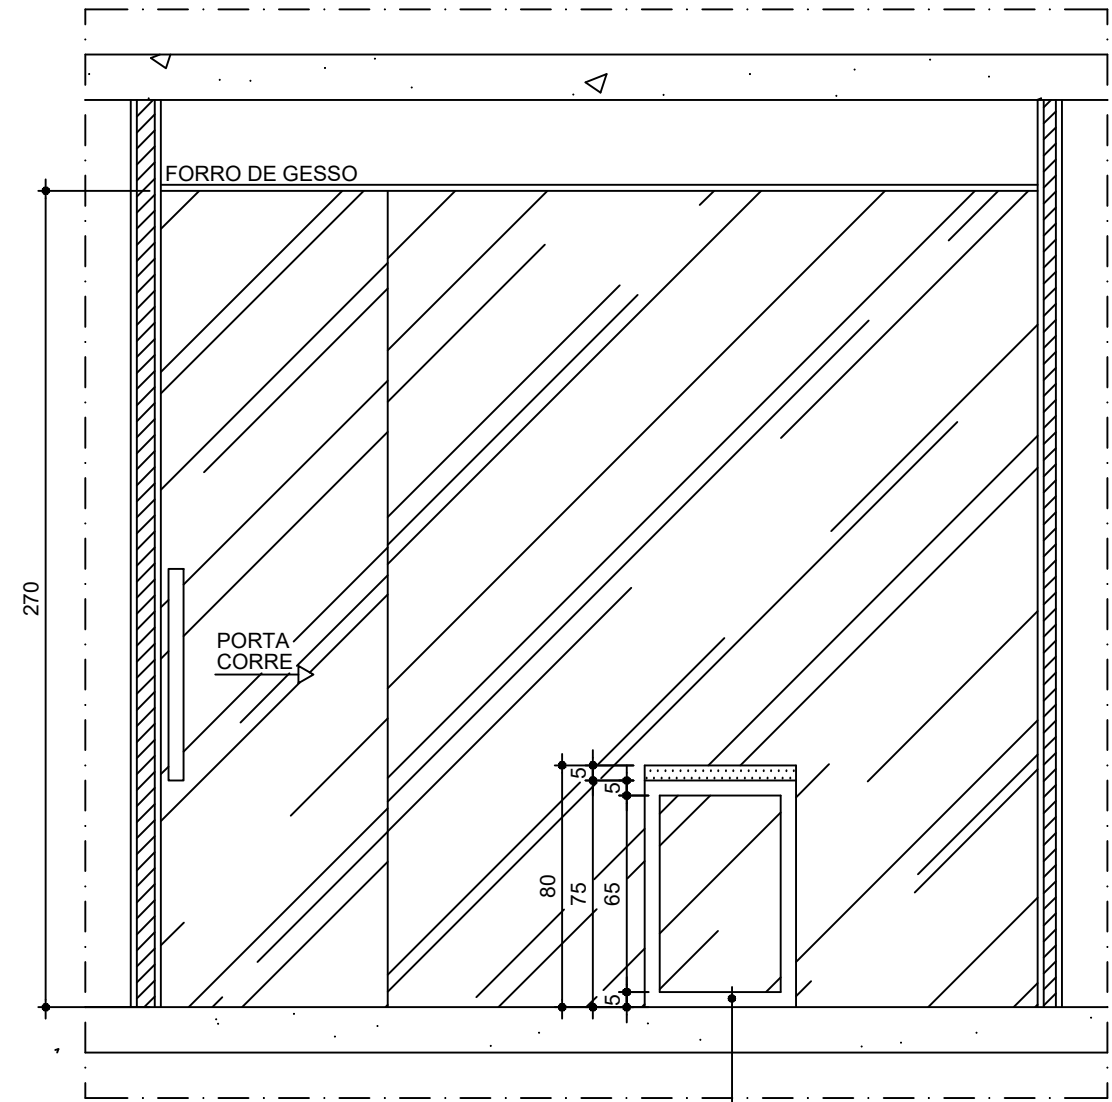

- MESA COM TAMPO EM MDF PRETO E PÉ EM QUADRO DE METALON 50X50MM A SER PINTADO EM TINTA ESMALTE COR PRETO


**CORTE DD**  
 ESCALA 1/25

OBSERVAÇÕES: CONFERIR MEDIDAS NO LOCAL	
<b>CAMILE GUEDES</b> ARQUITETURA E INTERIORES	RUA OTONI ALVES, 381 - CENTRO - PEDRO LEOPOLDO/MG TEL: 3661-3932 E-mail: camile@camileguedesarquitetura.com
CLIENTE: CÂMARA MUNICIPAL DE PEDRO LEOPOLDO CONTEM: DETALHAMENTO MARCENARIA	ARQUIVO: 136 DET. Marc. Gabinete 09 REVISÃO: 01 DATA: 14/12/2023
COORD: CAMILE DESEN: JULIA	FOLHA: 04/04 DATA: DEZ/2023