


PLANTA GABINETE 10
 ESCALA 1/25


CAMILE GUEDES ARQUITETURA E INTERIORES	RUA OTONI ALVES, 381 - CENTRO - PEDRO LEOPOLDO/MG TEL: 3661-3932 E-mail: camile@camileguedesarquitetura.com			OBSERVAÇÕES: CONFERIR MEDIDAS NO LOCAL
	CLIENTE: CÂMARA MUNICIPAL DE PEDRO LEOPOLDO	ARQUIVO: 136 DET. Marc. Gabinete 10	COORD: CAMILE	FOLHA: 01/04
CONTÉM: DETALHAMENTO MARCENARIA	REVISÃO: 01 DATA: 14/12/2023	DESEN: JULIA	DATA: DEZ/2023	

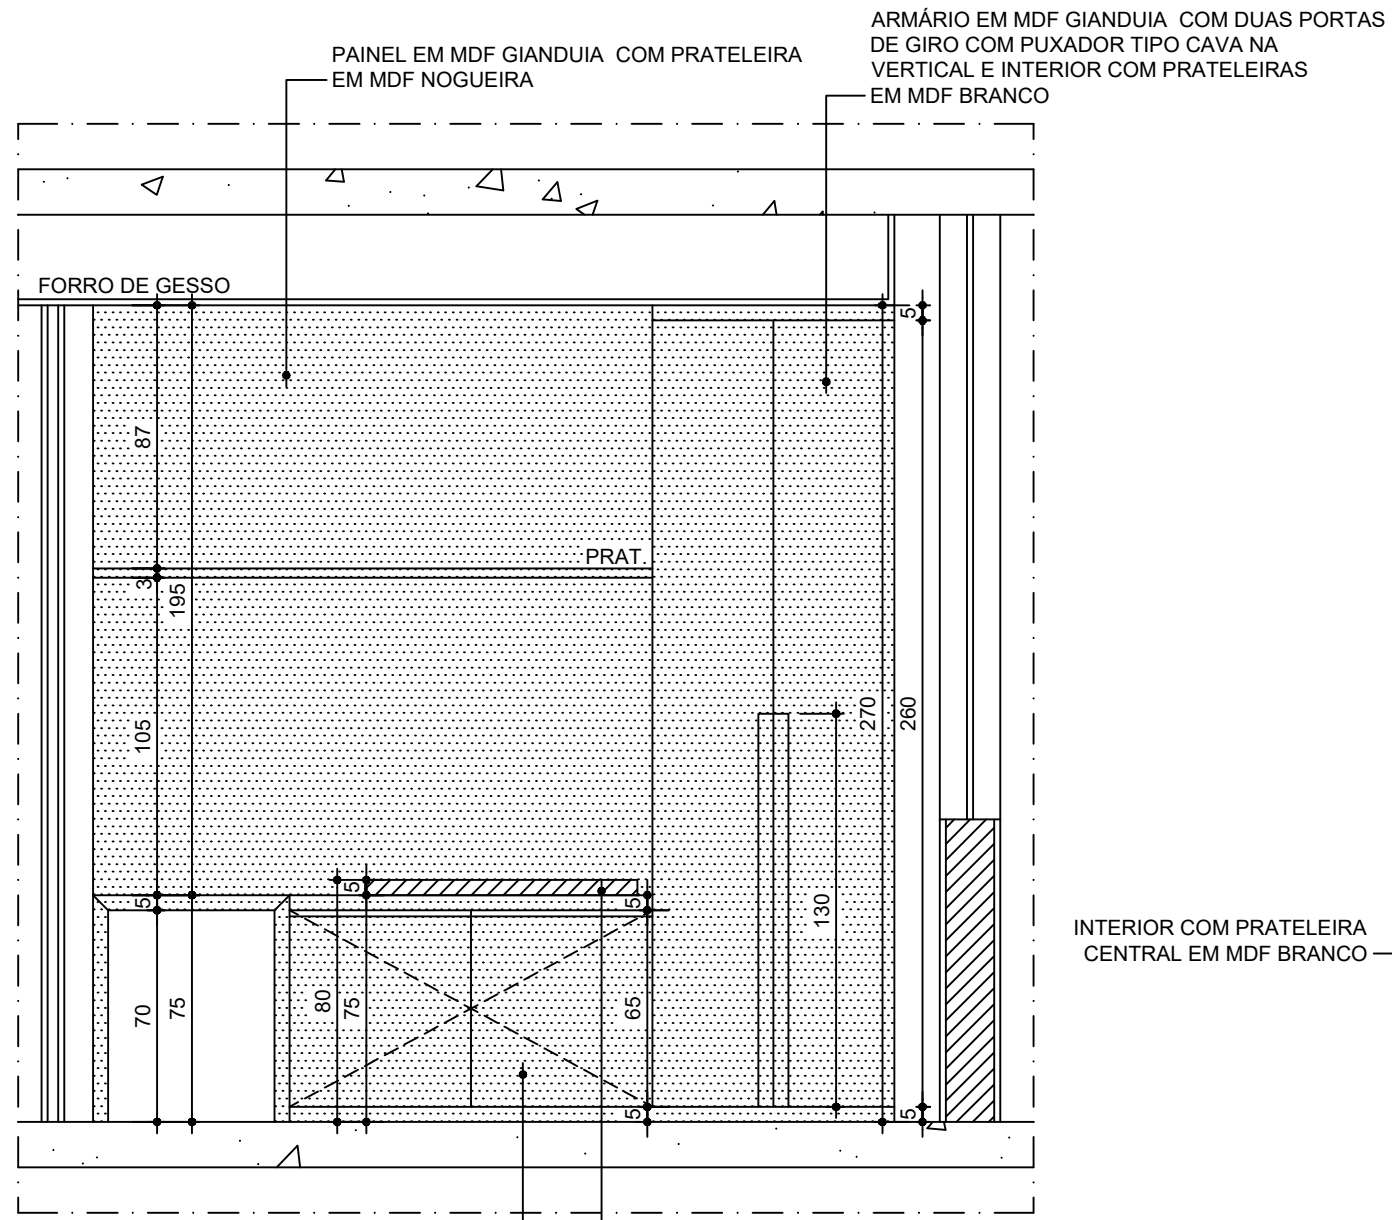

CORTE BB
ESCALA 1/25

MESA COM TAMPO EM MDF NOGUEIRA E PÉ EM QUADRO DE METALON 50X50MM A SER PINTADO EM TINTA ESMALTE COR PRETO


ARMÁRIO EM MDF GIANDUIA COM DUAS PORTAS DE GIRO COM PUXADOR TIPO CAVA E INTERIOR COM PRATELEIRA CENTRAL EM MDF BRANCO

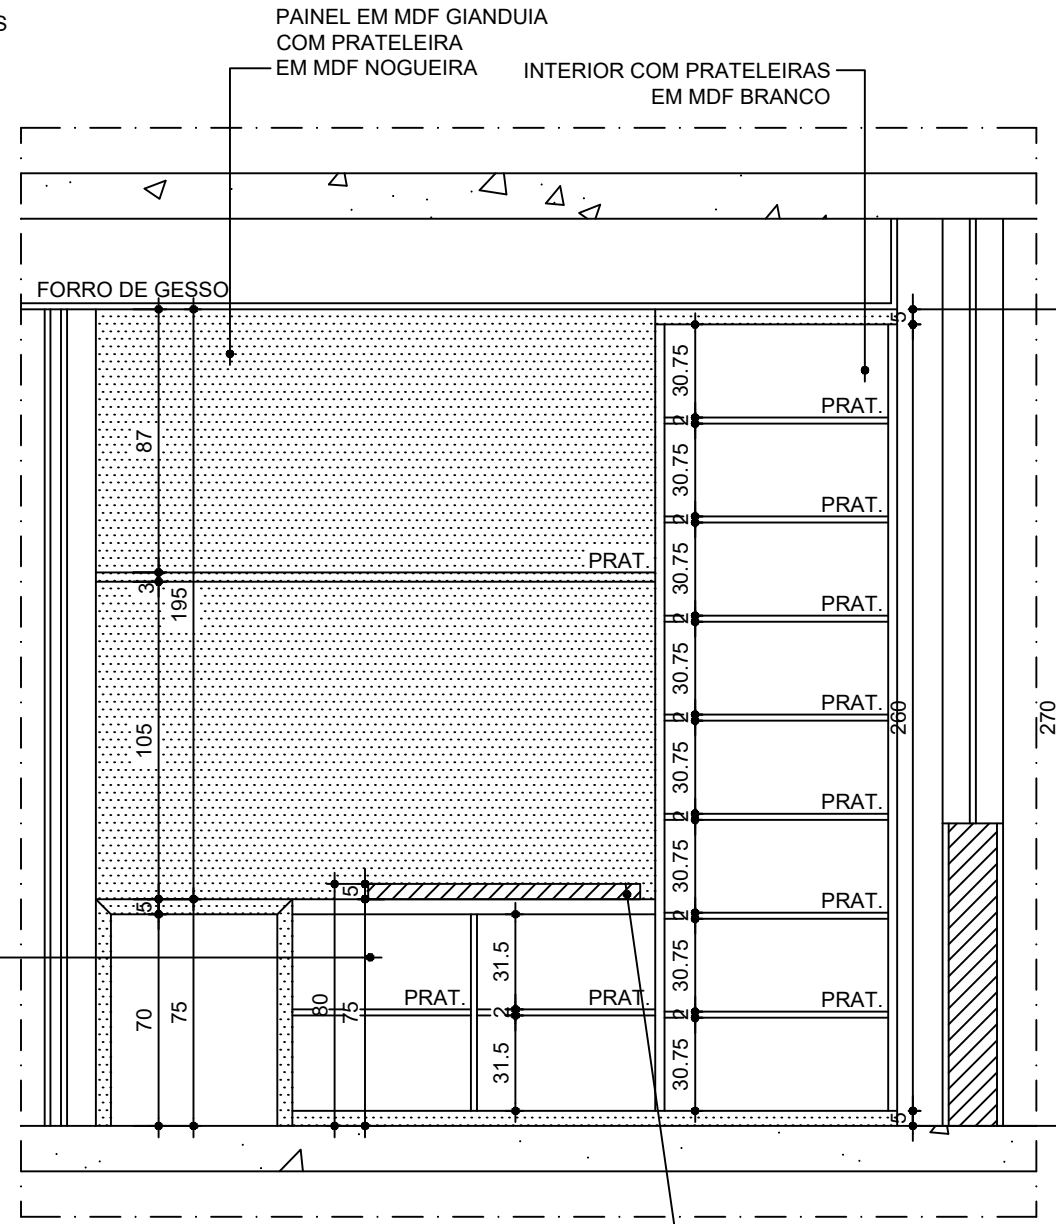

CORTE BB - INTERIOR DO ARMÁRIO
ESCALA 1/25

MESA COM TAMPO EM MDF NOGUEIRA E PÉ EM QUADRO DE METALON 50X50MM A SER PINTADO EM TINTA ESMALTE COR PRETO

OBSERVAÇÕES: CONFERIR MEDIDAS NO LOCAL	
RUA OTONI ALVES, 381 - CENTRO - PEDRO LEOPOLDO/MG TEL: 3661-3932 E-mail: camile@camileguedesarquitetura.com	COORD: CAMILE FOLHA: 03/04
ARQUIVO: 136 DET. Marc. Gabinete 10 REVISÃO: 01 DATA: 14/12/2023	DESEN: JULIA DATA: DEZ/2023
CAMILE GUEDES ARQUITETURA E INTERIORES	
CLIENTE: CÂMARA MUNICIPAL DE PEDRO LEOPOLDO	
CONTÉM: DETALHAMENTO MARCENARIA	

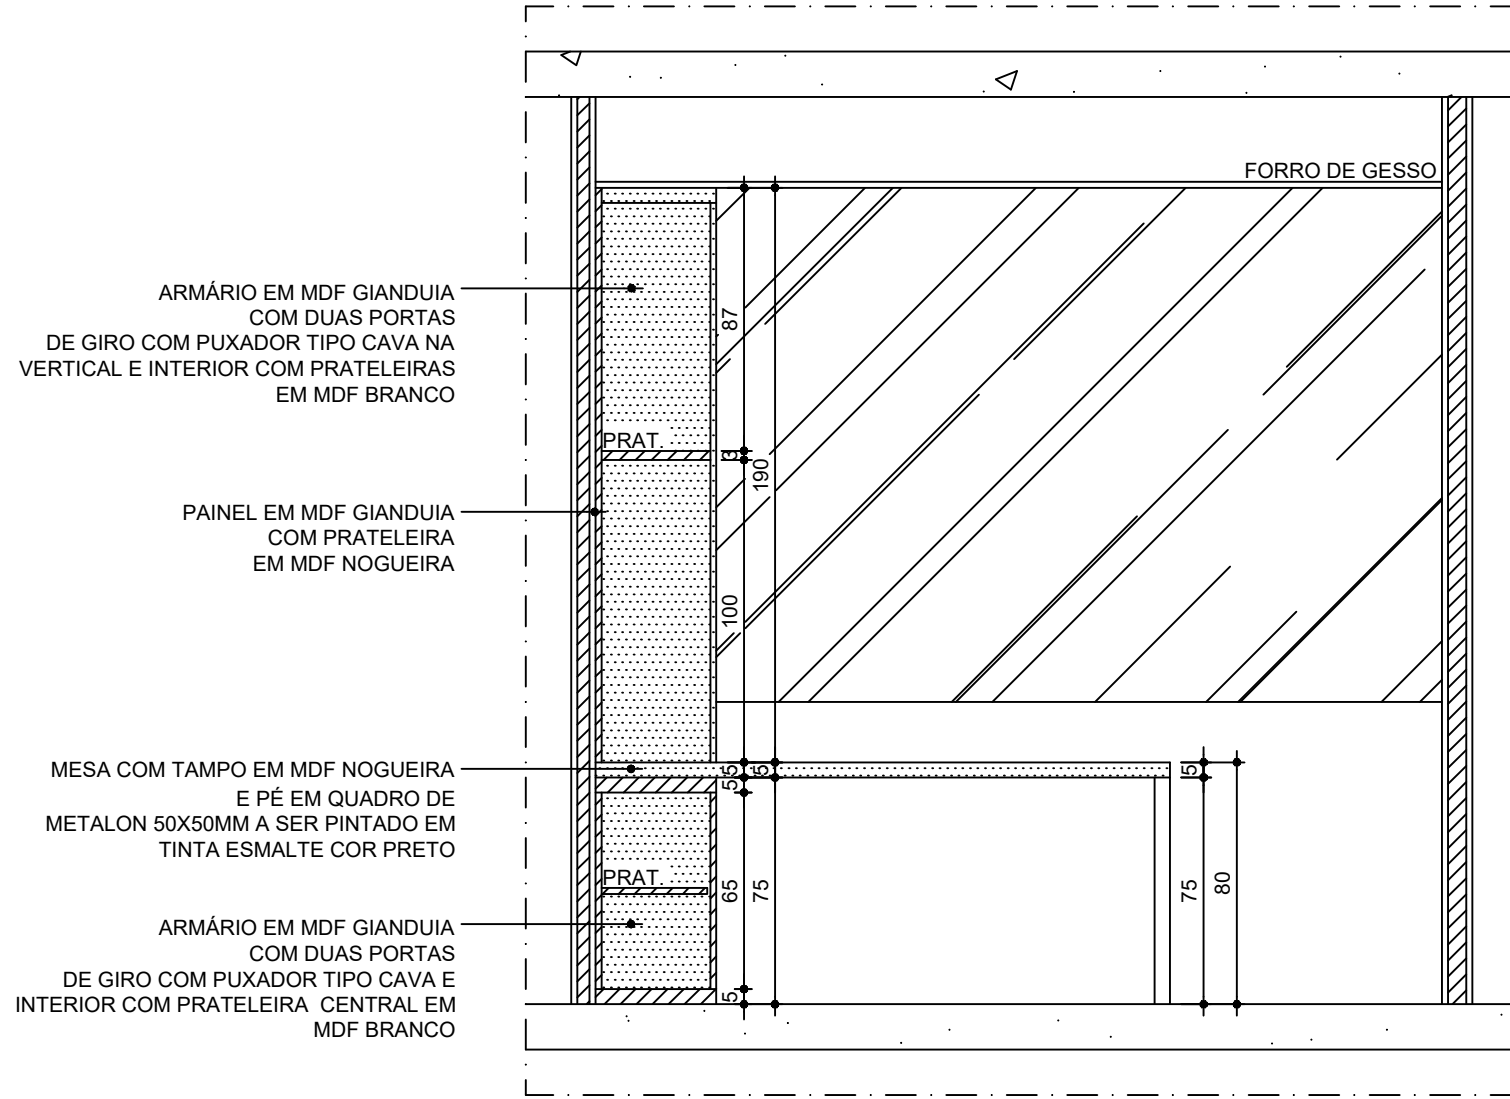


ARMÁRIO EM MDF GIANDUIA
COM DUAS PORTAS
DE GIRO COM PUXADOR TIPO CAVA NA
VERTICAL E INTERIOR COM PRATELEIRAS
EM MDF BRANCO

PAINEL EM MDF GIANDUIA
COM PRATELEIRA
EM MDF NOGUEIRA

MESA COM TAMPO EM MDF NOGUEIRA
E PÉ EM QUADRO DE
METALON 50X50MM A SER PINTADO EM
TINTA ESMALTE COR PRETO

ARMÁRIO EM MDF GIANDUIA
COM DUAS PORTAS
DE GIRO COM PUXADOR TIPO CAVA E
INTERIOR COM PRATELEIRA CENTRAL EM
MDF BRANCO

CORTE CC
ESCALA 1/25

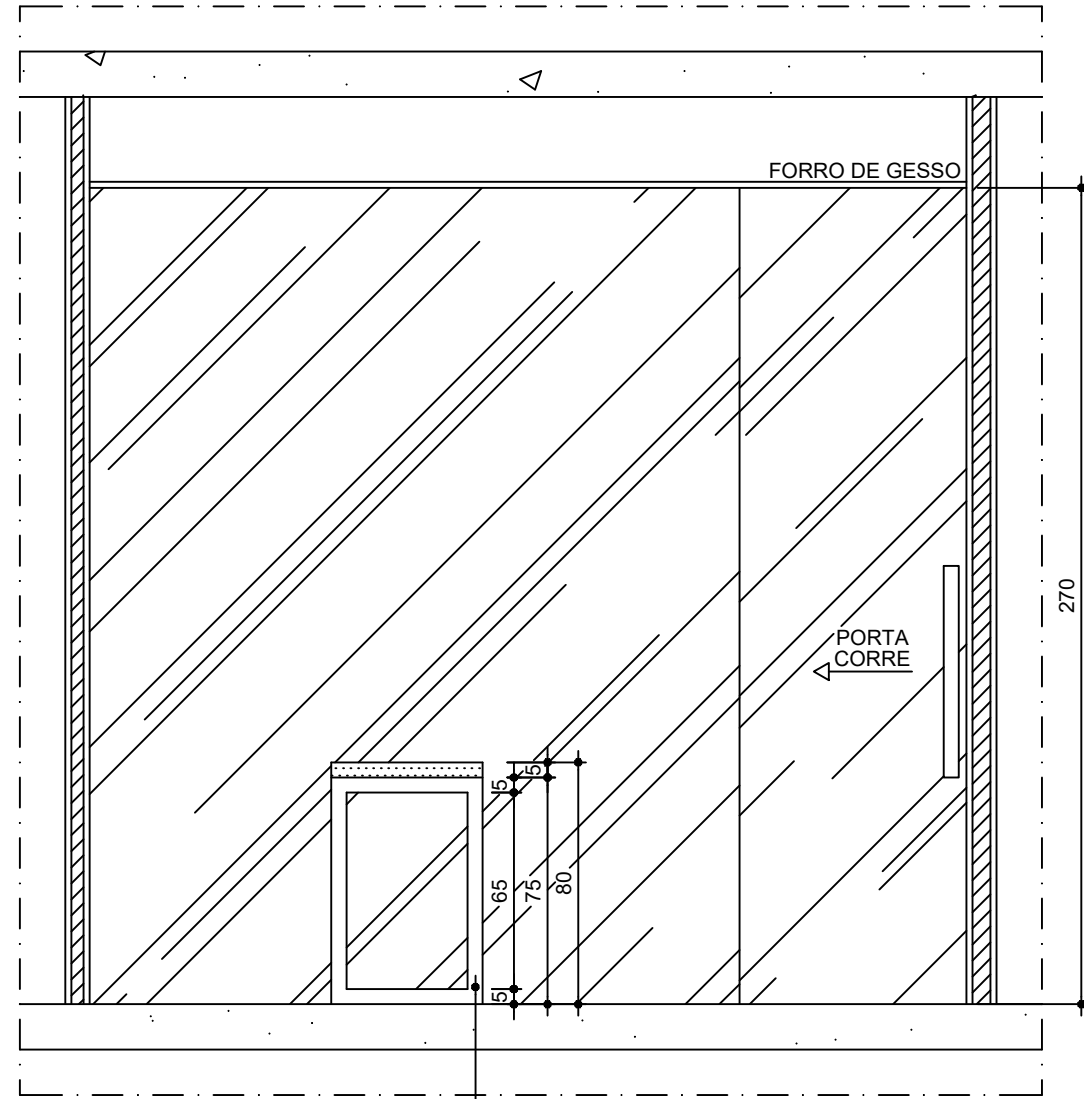

MESA COM TAMPO EM MDF PRETO
E PÉ EM QUADRO DE
METALON 50X50MM A SER PINTADO EM
TINTA ESMALTE COR PRETO

CORTE DD
ESCALA 1/25

OBSERVAÇÕES: CONFERIR MEDIDAS NO LOCAL	
RUA OTONI ALVES, 381 - CENTRO - PEDRO LEOPOLDO/MG TEL: 3661-3932 E-mail: camile@camileguedesarquiteta.com	FOLHA: 04/04
ARQUIVO: 136 DET. Marc. Gabinete 10	COORD: CAMILE
REVISÃO: 01 DATA: 14/12/2023	DESEN: JULIA
CLIENTE: CÂMARA MUNICIPAL DE PEDRO LEOPOLDO	DATA: DEZ/2023
CONTÉM: DETALHAMENTO MARCENARIA	