


<b>CAMILE GUEDES</b> ARQUITETURA E INTERIORES		RUA OTONI ALVES, 381 - CENTRO - PEDRO LEOPOLDO/MG TEL: 3661-3932 E-mail: camile@camileguedesarquitetura.com		OBSERVAÇÕES: CONFERIR MEDIDAS NO LOCAL	
CLIENTE: CÂMARA MUNICIPAL DE PEDRO LEOPOLDO	ARQUIVO: 136 DET. Marc. Gabinete 11	COORD: CAMILE	FOLHA: 01/06		
CONTÉM: DETALHAMENTO MARCENARIA	REVISÃO: 01 DATA: 14/12/2023	DESEN: JULIA	DATA: DEZ/2023		

ARMÁRIO EM MDF GIANDUIA  
COM DUAS PORTAS DE GIRO COM  
PUXADOR TIPO CAVA NA VERTICAL E INTERIOR  
COM PRATELEIRAS EM MDF BRANCO

PAINEL EM MDF GIANDUIA COM PRATELEIRA EM MDF NOGUEIRA

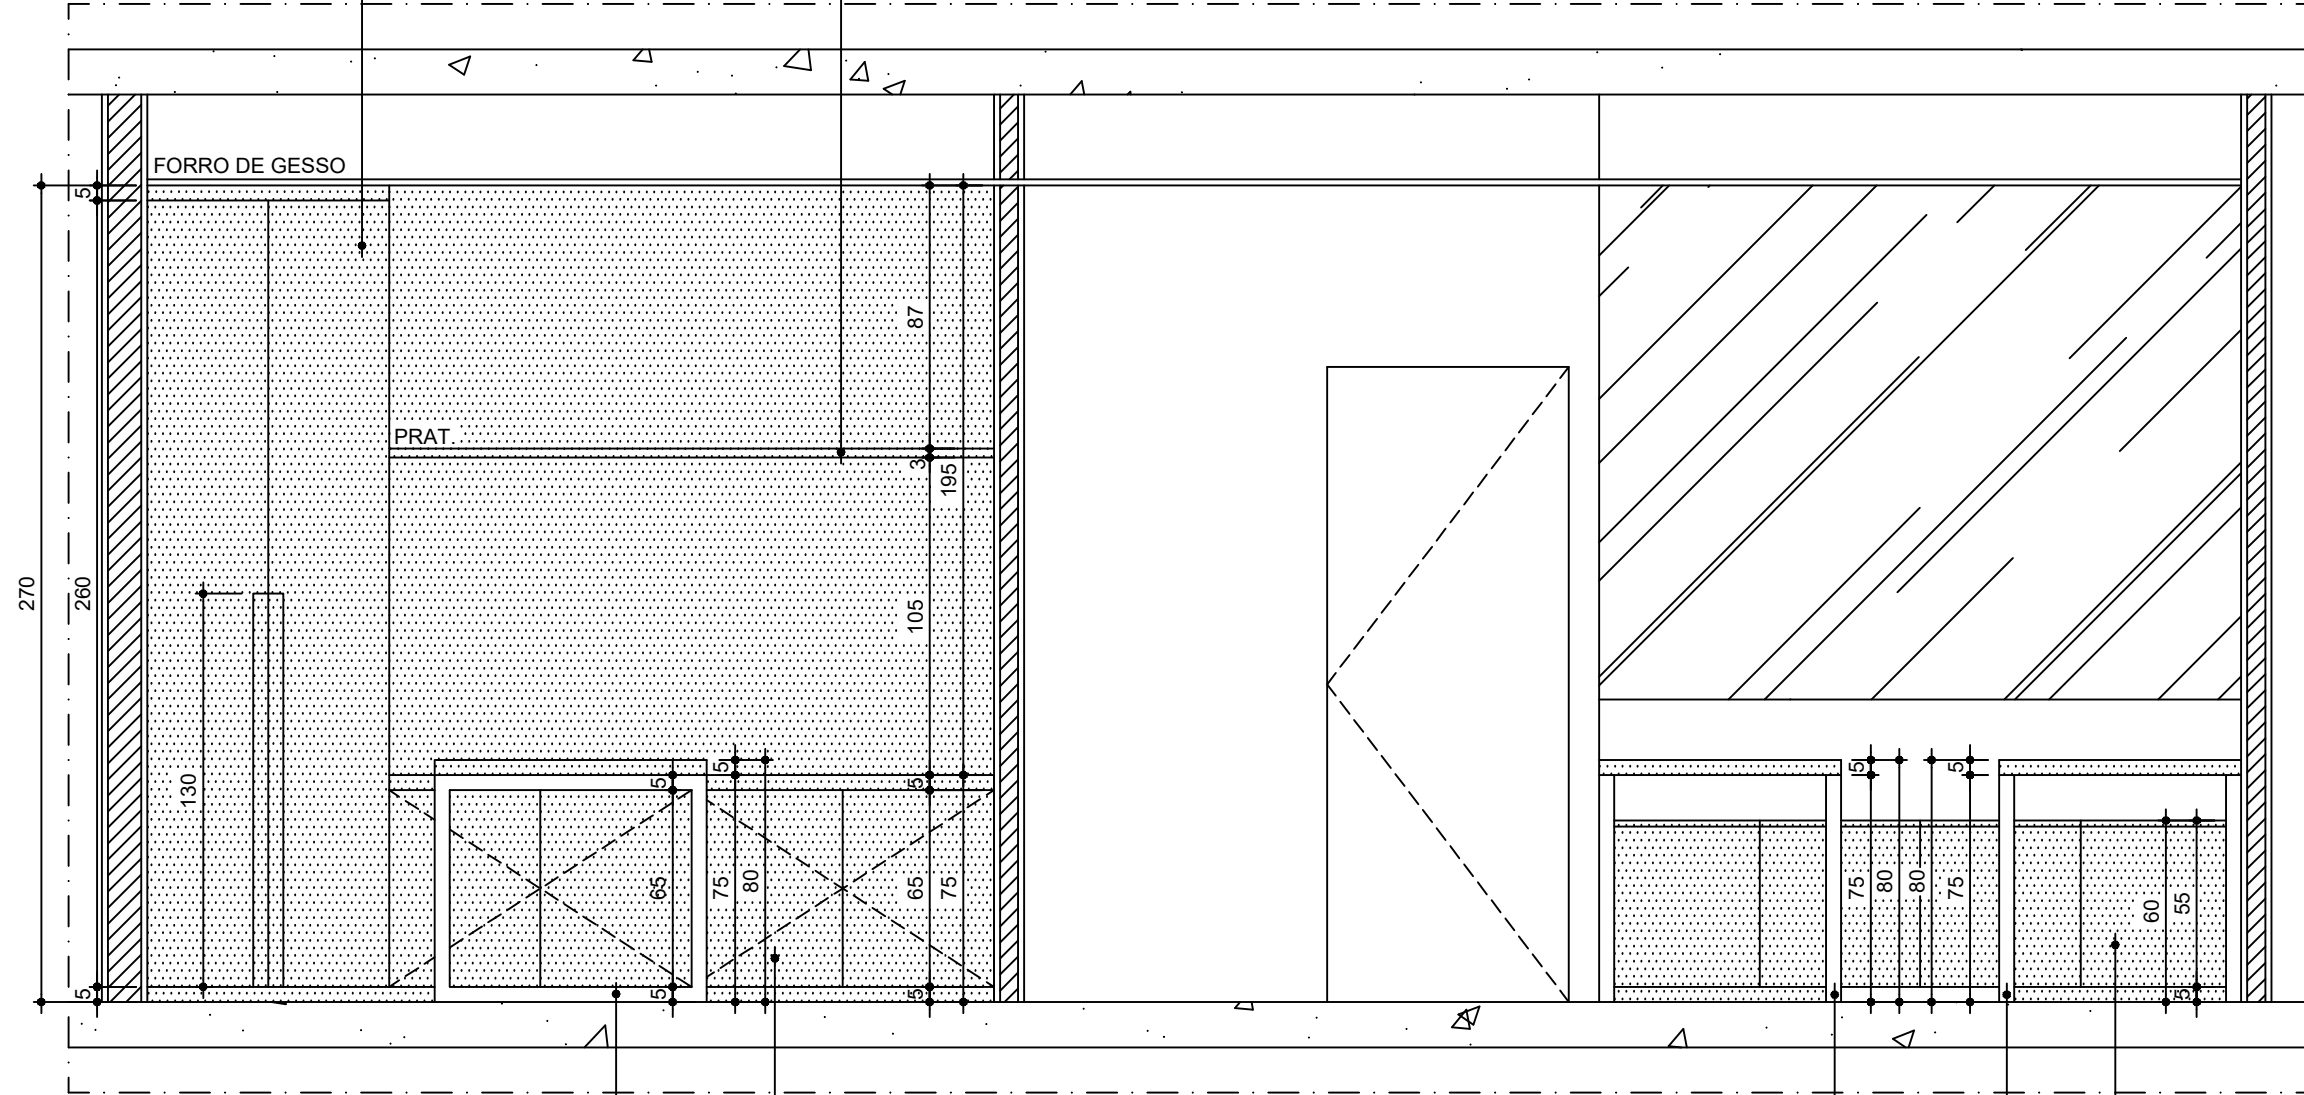

 CORTE AA  
ESCALA 1/25

MESA COM TAMPO EM MDF NOGUEIRA  
E PÉ EM QUADRO DE  
METALON 50X50MM A SER PINTADO EM  
TINTA ESMALTE COR PRETO

ARMÁRIO EM MDF GIANDUIA  
COM QUATRO PORTAS DE GIRO COM  
PUXADOR TIPO CAVA E INTERIOR COM PRATELEIRA  
CENTRAL EM MDF BRANCO

MESA COM TAMPO EM MDF PRETO  
E PÉ EM QUADRO DE  
METALON 50X50MM A SER PINTADO EM  
TINTA ESMALTE COR PRETO

MESA COM TAMPO EM MDF PRETO  
E PÉ EM QUADRO DE  
METALON 50X50MM A SER PINTADO EM  
TINTA ESMALTE COR PRETO

ARMÁRIO EM MDF GIANDUIA  
COM QUATRO PORTAS DE GIRO COM  
PUXADOR TIPO CAVA E INTERIOR COM PRATELEIRA  
CENTRAL EM MDF BRANCO

**CAMILE GUEDES**  
ARQUITETURA E INTERIORES  
CLIENTE: CÂMARA MUNICIPAL DE PEDRO LEOPOLDO  
CONTÉM: DETALHAMENTO MARCENARIA

ARQUIVO: 136 DET. Marc. Gabinete 11  
REVISÃO: 01 DATA: 14/12/2023

RUA OTONI ALVES, 381 - CENTRO - PEDRO LEOPOLDO/MG  
TEL: 3661-3932 E-mail: camile@camileguedesarquitetura.com


COORD: CAMILE  
DESEN: JULIA  
FOLHA: 02/06  
DATA: DEZ/2023

OBSERVAÇÕES: CONFERIR MEDIDAS NO LOCAL

FORMATO A3  
ESCALA 1/25

ARMÁRIO EM MDF GIANDUIA  
COM DUAS PORTAS DE GIRO COM  
PUXADOR TIPO CAVA NA VERTICAL E INTERIOR  
COM PRATELEIRAS EM MDF BRANCO

PAINEL EM MDF GIANDUIA  
COM PRATELEIRA EM MDF NOGUEIRA

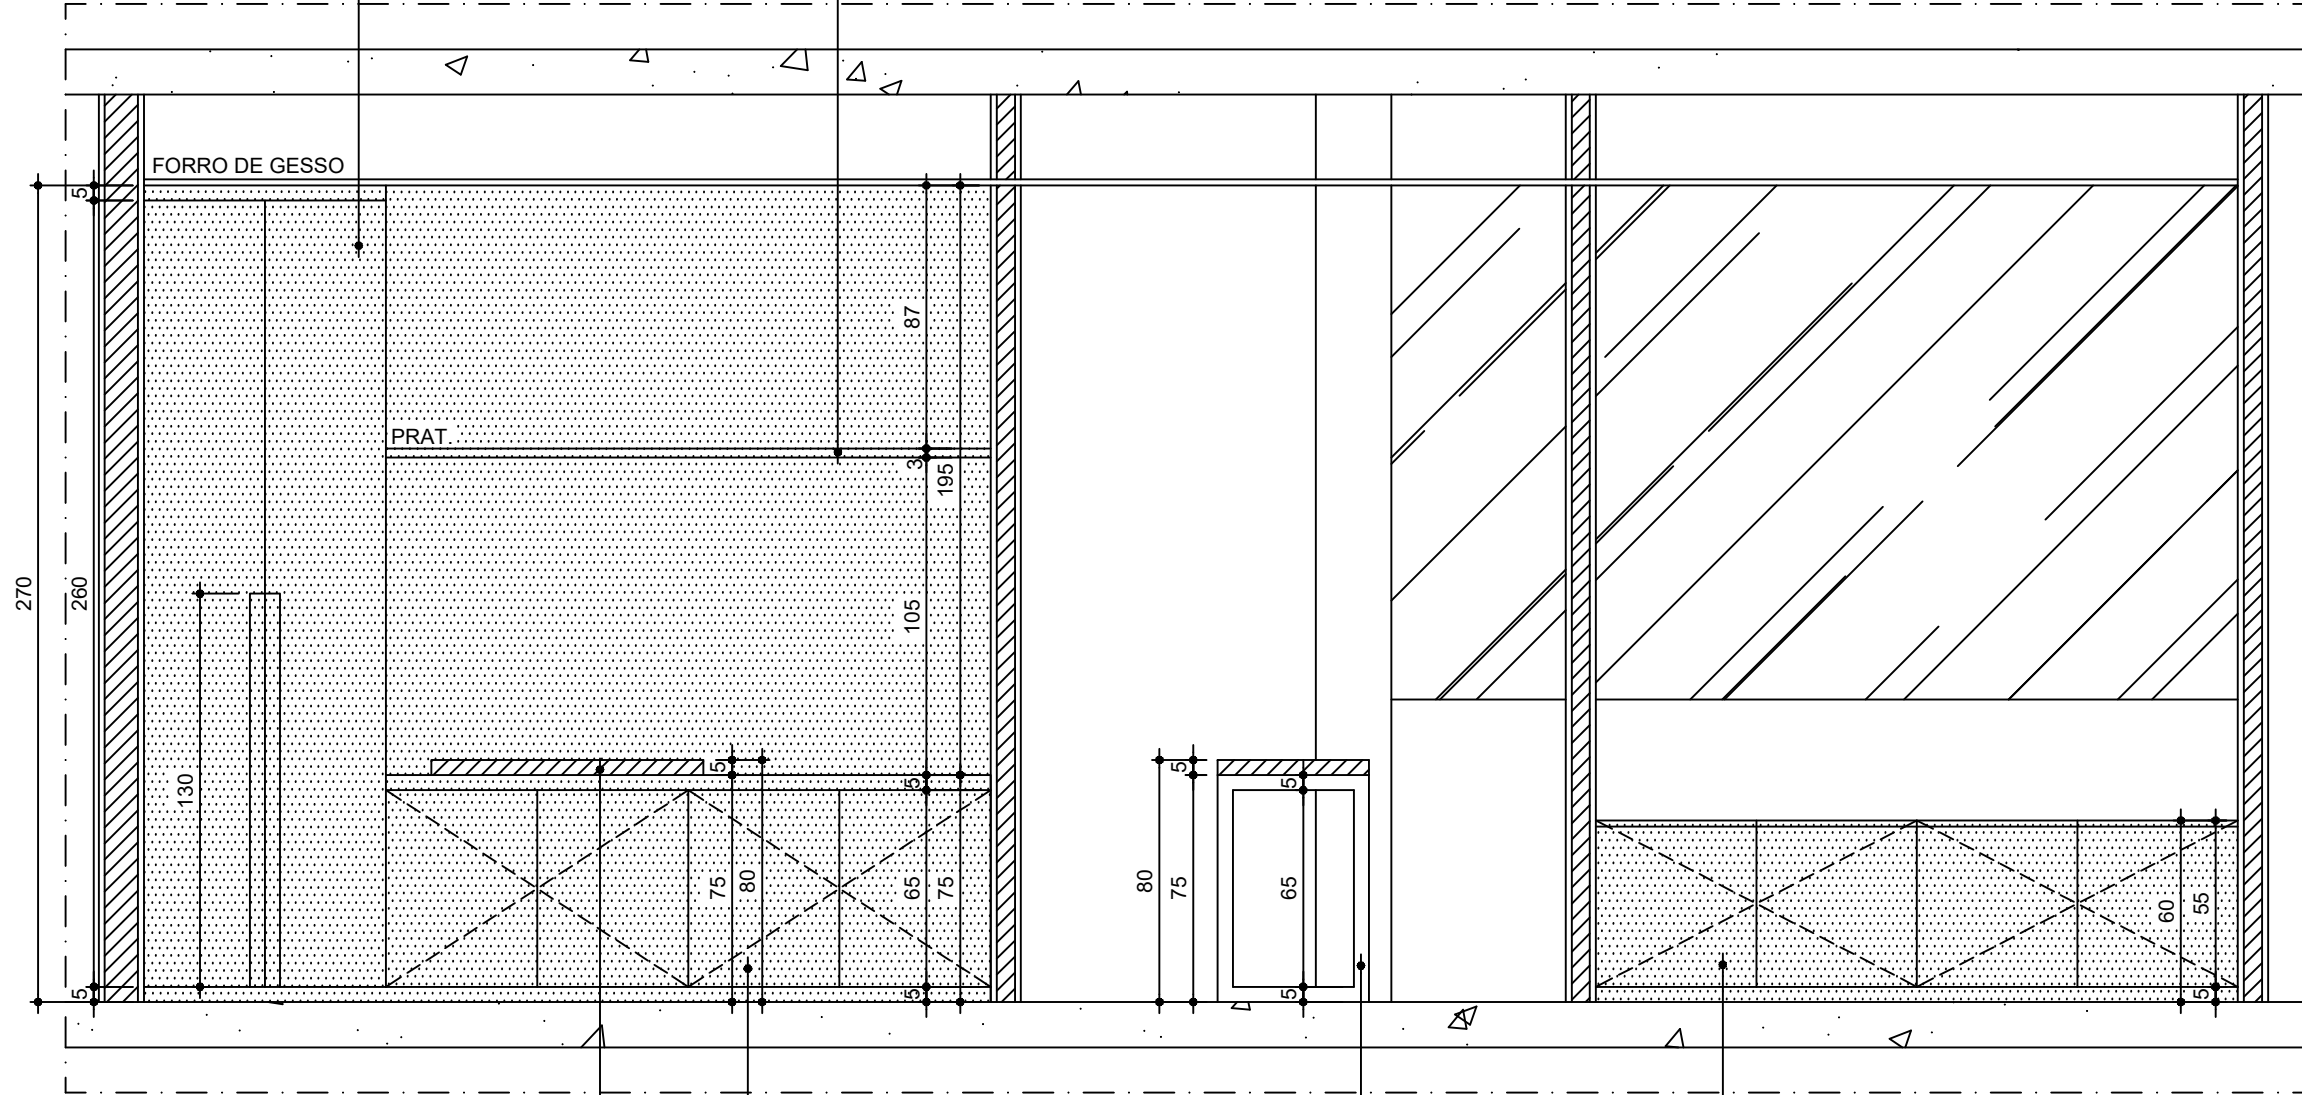

CORTE BB  
ESCALA 1/25

MESA COM TAMPO EM MDF NOGUEIRA  
E PÉ EM QUADRO DE  
METALON 50X50MM A SER PINTADO EM  
TINTA ESMALTE COR PRETO

ARMÁRIO EM MDF GIANDUIA  
COM QUATRO PORTAS DE GIRO COM  
PUXADOR TIPO CAVA E INTERIOR COM PRATELEIRA  
CENTRAL EM MDF BRANCO

MESA COM TAMPO EM MDF PRETO  
E PÉ EM QUADRO DE  
METALON 50X50MM A SER PINTADO EM  
TINTA ESMALTE COR PRETO

ARMÁRIO EM MDF GIANDUIA  
COM QUATRO PORTAS DE GIRO COM  
PUXADOR TIPO CAVA E INTERIOR COM PRATELEIRA  
CENTRAL EM MDF BRANCO

OBSERVAÇÕES: CONFERIR MEDIDAS NO LOCAL

RUA OTONI ALVES, 381 - CENTRO - PEDRO LEOPOLDO/MG  
TEL: 3661-3932 E-mail: camile@camileguedesarquiteta.com

ARQUIVO: 136 DET. Marc. Gabinete 11 COORD: CAMILE FOLHA: 03/06  
REVISÃO: 01 DATA: 14/12/2023 DESEN: JULIA DATA: DEZ/2023


**CAMILE GUEDES**  
ARQUITETURA E INTERIORES

CLIENTE: CÂMARA MUNICIPAL DE PEDRO LEOPOLDO  
CONTEM: DETALHAMENTO MARCENARIA

FORMATO A3  
ESCALA 1/25

INTERIOR COM PRATELEIRAS EM MDF BRANCO

PAINEL EM MDF GIANDUIA COM PRATELEIRA EM MDF NOGUEIRA

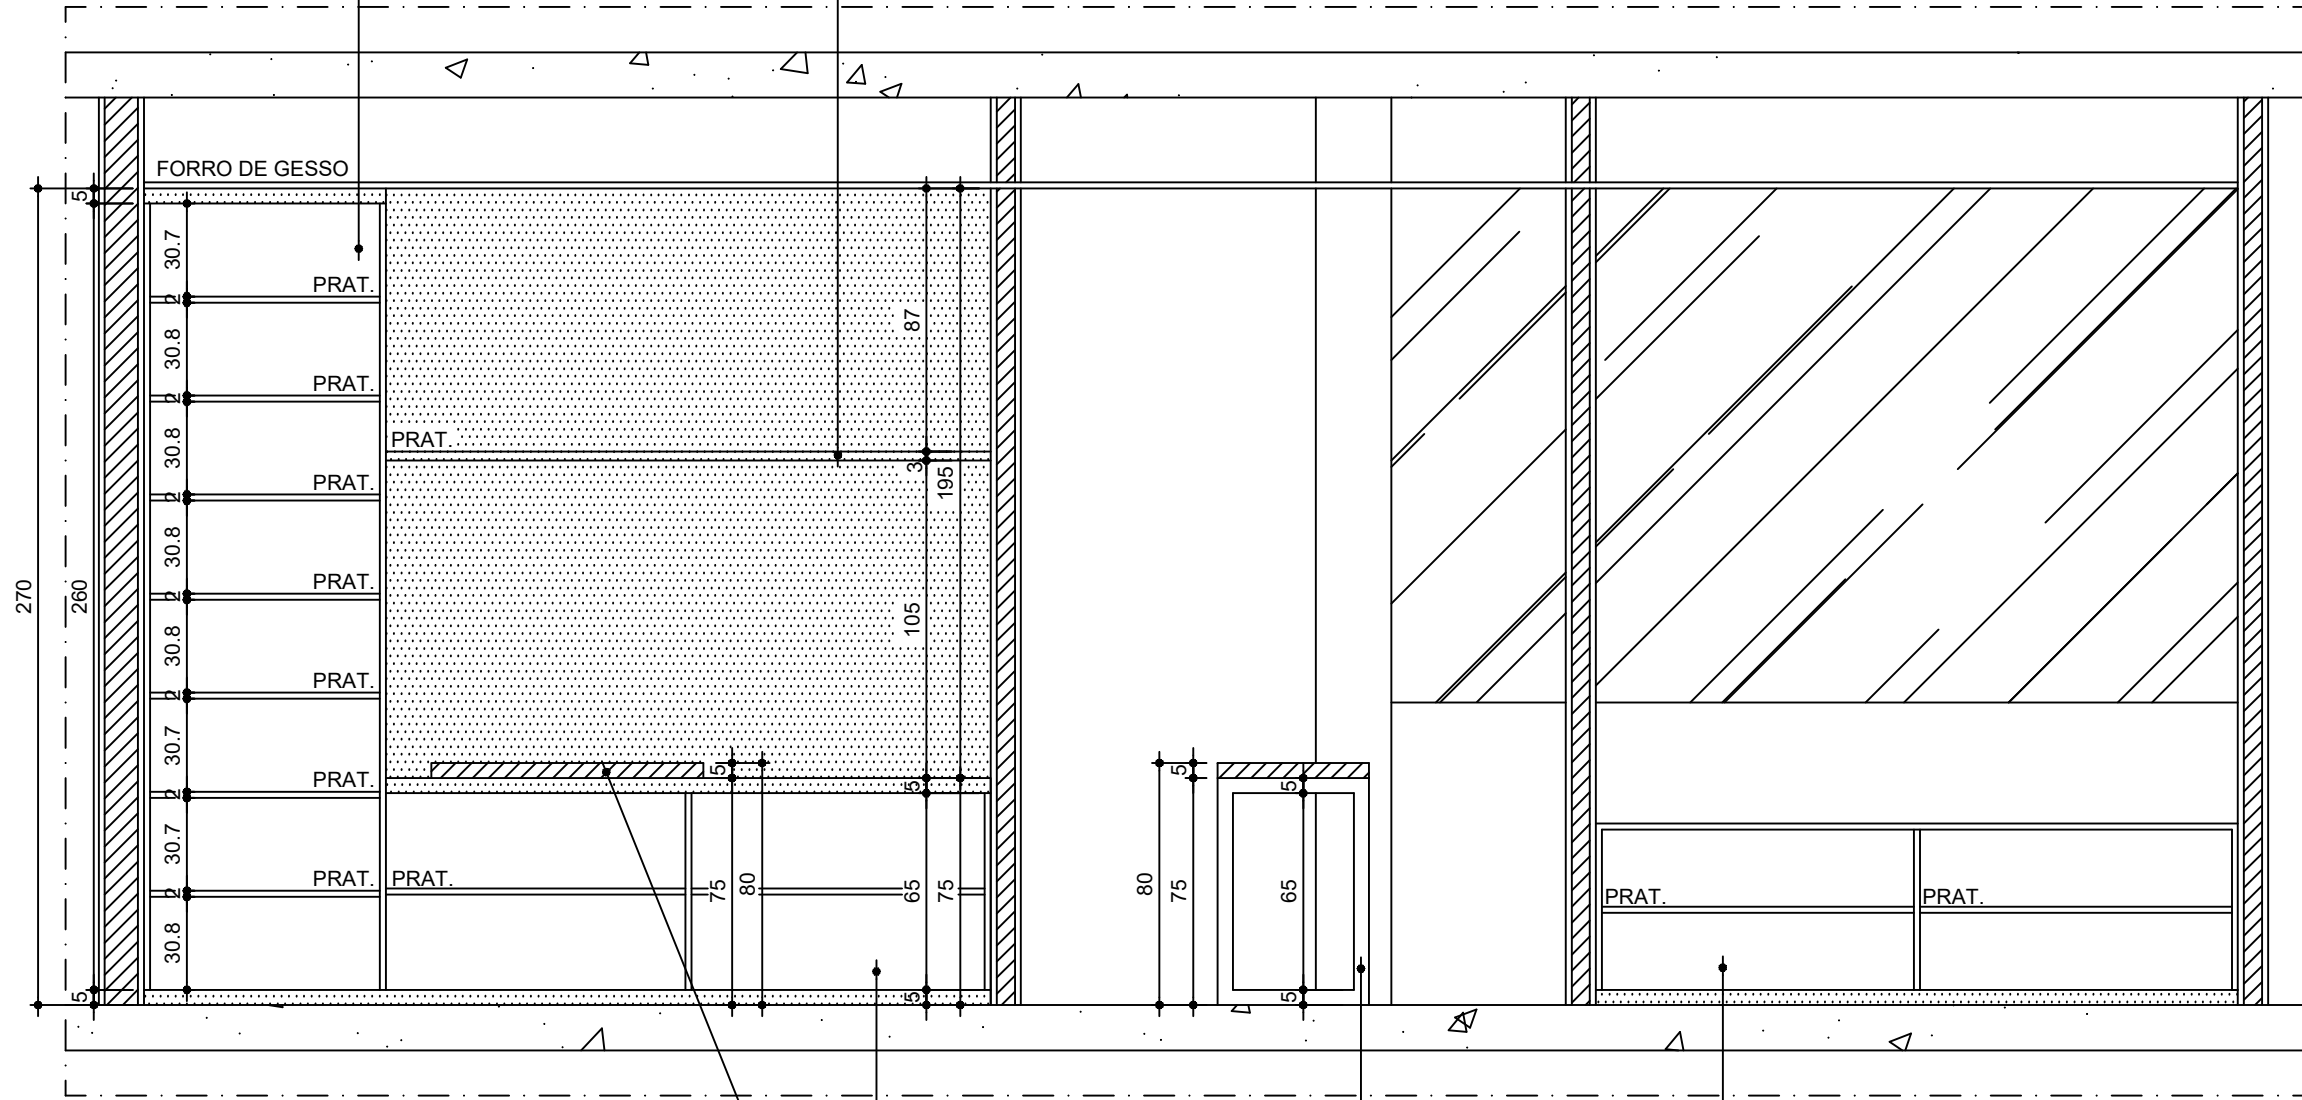

CORTE BB - INTERIOR DO ARMÁRIO

ESCALA

1/25

INTERIOR COM PRATELEIRA CENTRAL EM MDF BRANCO

MESA COM TAMPO EM MDF NOGUEIRA E PÉ EM QUADRO DE METALON 50X50MM A SER PINTADO EM TINTA ESMALTE COR PRETO

MESA COM TAMPO EM MDF PRETO E PÉ EM QUADRO DE METALON 50X50MM A SER PINTADO EM TINTA ESMALTE COR PRETO

INTERIOR COM PRATELEIRA CENTRAL EM MDF BRANCO

**CAMILE GUEDES**  
ARQUITETURA E INTERIORES

CLIENTE: CÂMARA MUNICIPAL DE PEDRO LEOPOLDO  
CONTEM: DETALHAMENTO MARCENARIA

RUA OTONI ALVES, 381 - CENTRO - PEDRO LEOPOLDO/MG  
TEL: 3661-3932 E-mail: camile@camileguedesarquitetura.com

ARQUIVO: 136 DET. Marc. Gabinete 11

REVISÃO: 01 DATA: 14/12/2023


COORD: CAMILE


DESEN: JULIA

FOLHA: 04/06

DATA: DEZ/2023

OBSERVAÇÕES: CONFERIR MEDIDAS NO LOCAL

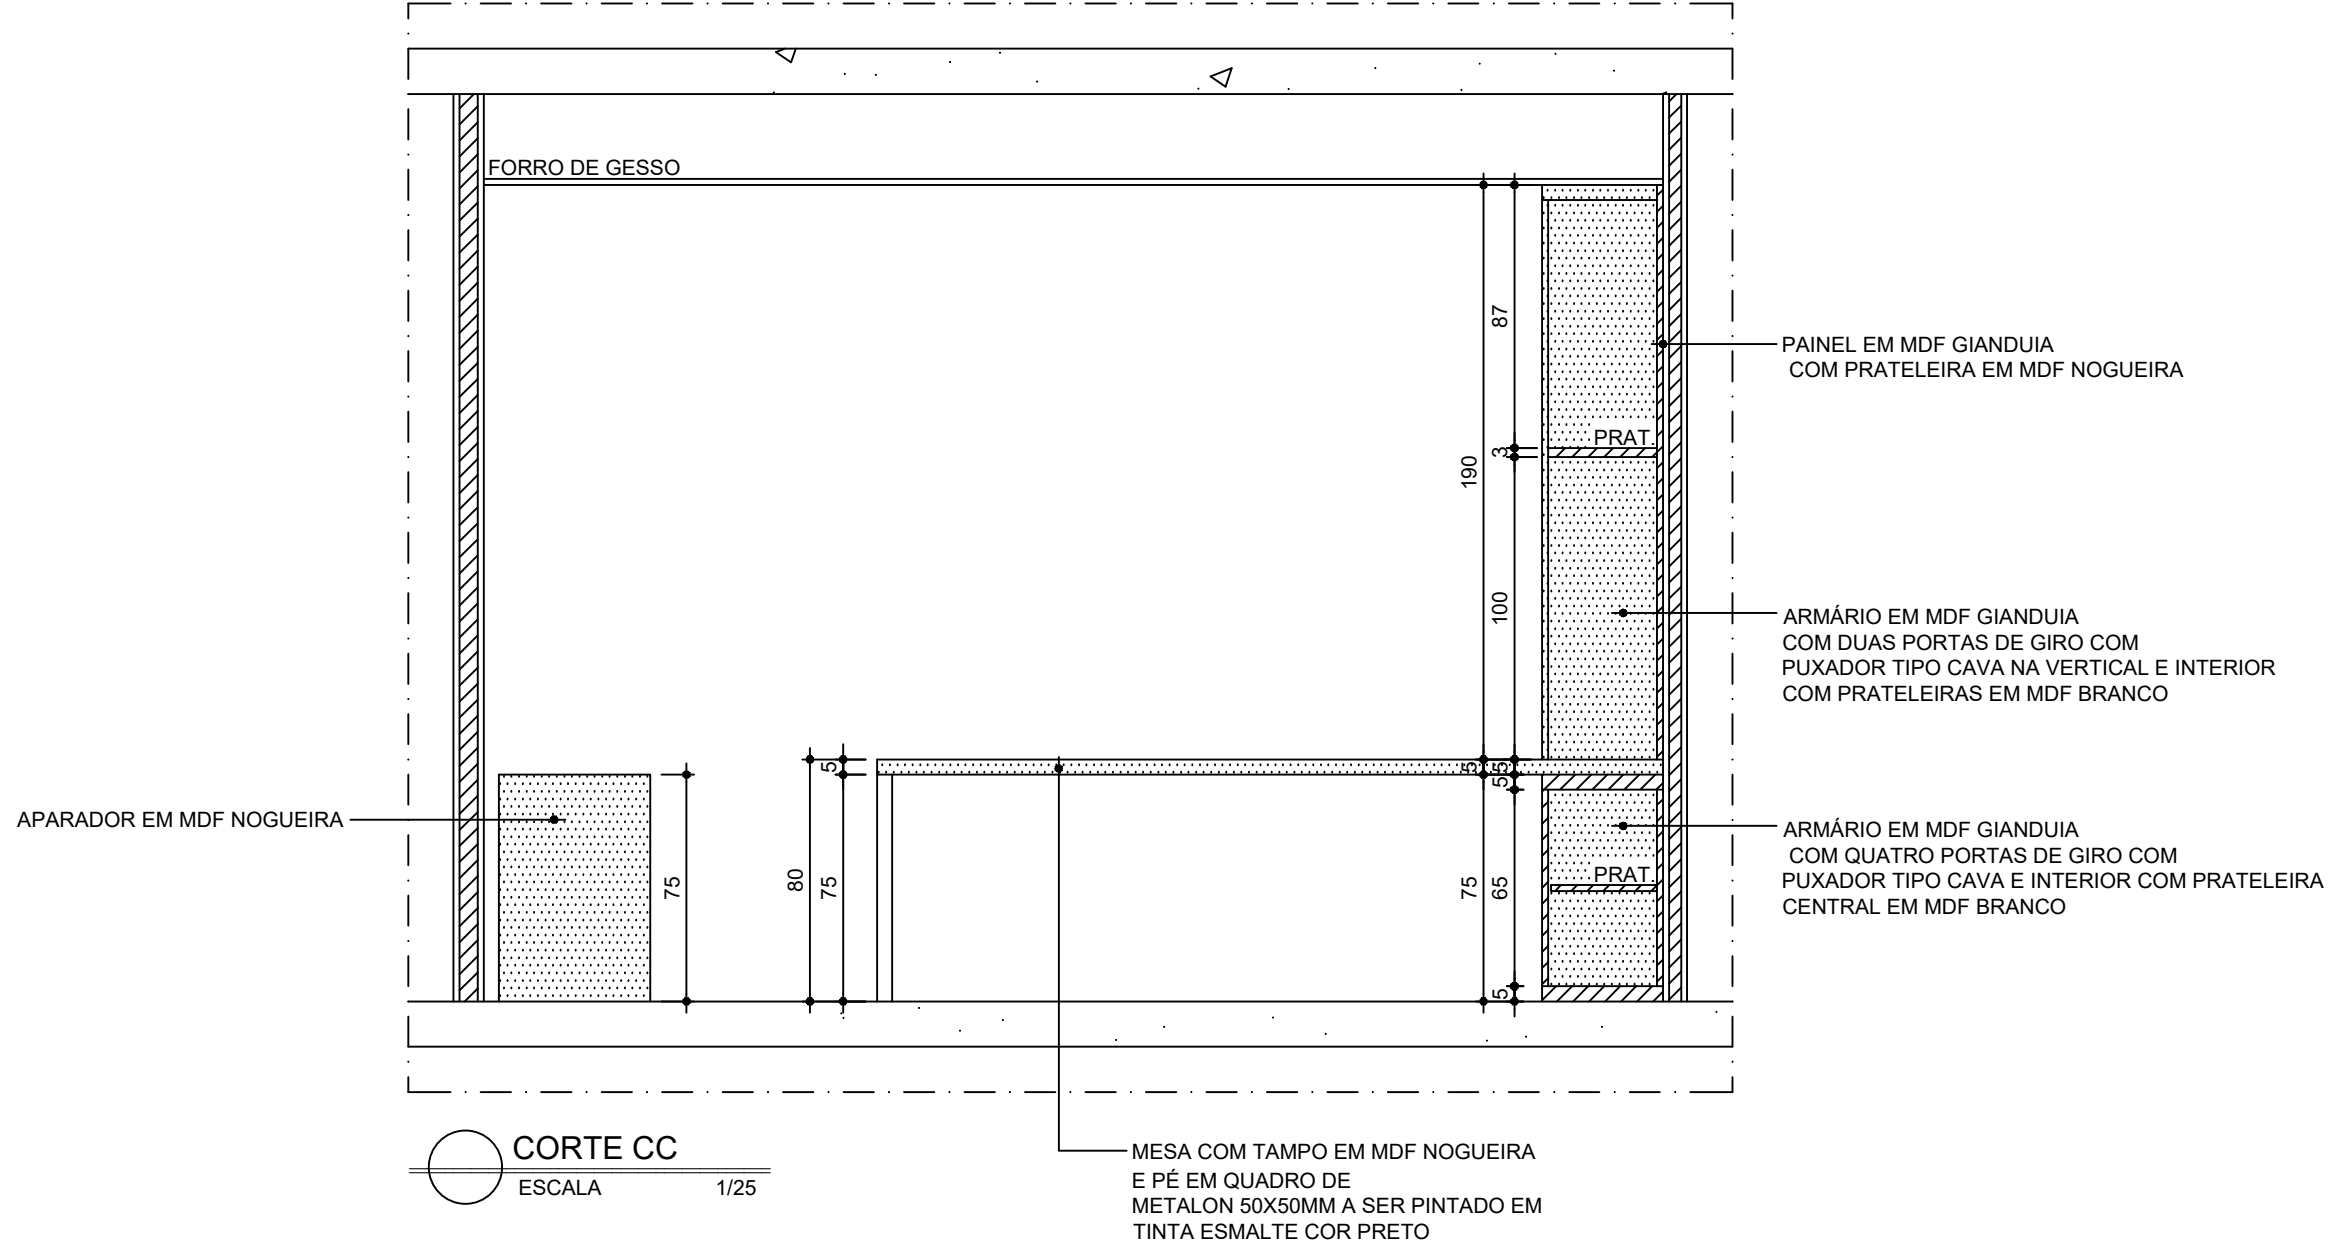

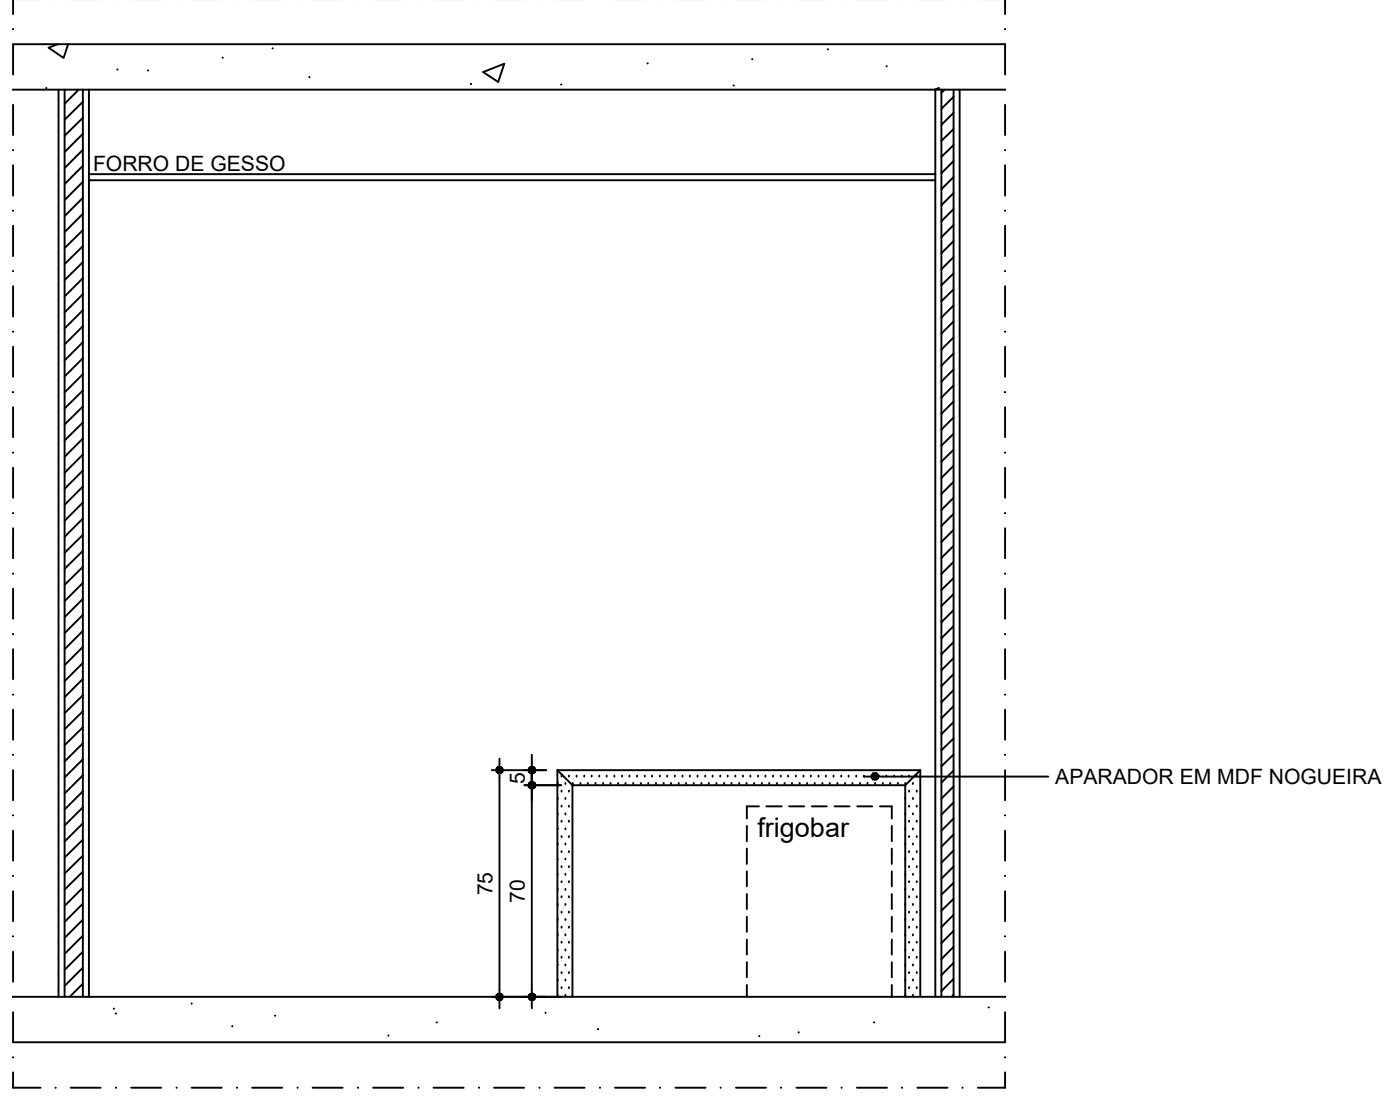


**CORTE DD**  
 ESCALA 1/25

**CAMILE GUEDES**  
 ARQUITETURA E INTERIORES  
 CLIENTE: CÂMARA MUNICIPAL DE PEDRO LEOPOLDO  
 CONTEM: DETALHAMENTO MARCENARIA

RUA OTONI ALVES, 381 - CENTRO - PEDRO LEOPOLDO/MG  
 TEL: 3661-3932 E-mail: camile@camileguedesarquiteta.com

ARQUIVO: 136 DET. Marc. Gabinete 11  
 REVISÃO: 01 DATA: 14/12/2023

COORD: CAMILE  
 DESEN: JULIA  
 FOLHA: 06/06  
 DATA: DEZ/2023

OBSERVAÇÕES: CONFERIR MEDIDAS NO LOCAL