


ARMÁRIO EM MDF GIANDUIA
COM TRÊS PORTAS DE
CORRER COM PUXADOR TIPO
CAVA E INTERIOR COM
PRATELEIRA CENTRAL EM
MDF BRANCO

MESA COM TAMPO EM
MDF PRETO E PÉS
EM QUADRO DE
METALON 50X50MM A
SER PINTADO EM TINTA
ESMALTE COR PRETO

MESA COM TAMPO EM
MDF NOGUEIRA E PÉS EM
QUADRO DE METALON
50X50MM A SER PINTADO
EM TINTA ESMALTE COR
PRETO - EMBUTIR PONTOS
ELÉTRICOS NO TAMPO

ARMÁRIO EM MDF
GIANDUIA COM DUAS
PORTAS
DE GIRO COM PUXADOR
TIPO CAVA DE CADA
LADO COM INTERIOR COM
PRATELEIRA
CENTRAL EM MDF BRANCO
E CENTRO
SEM PORTA COM UMA
PRATELEIRA CENTRAL
EM MDF GIANDUIA

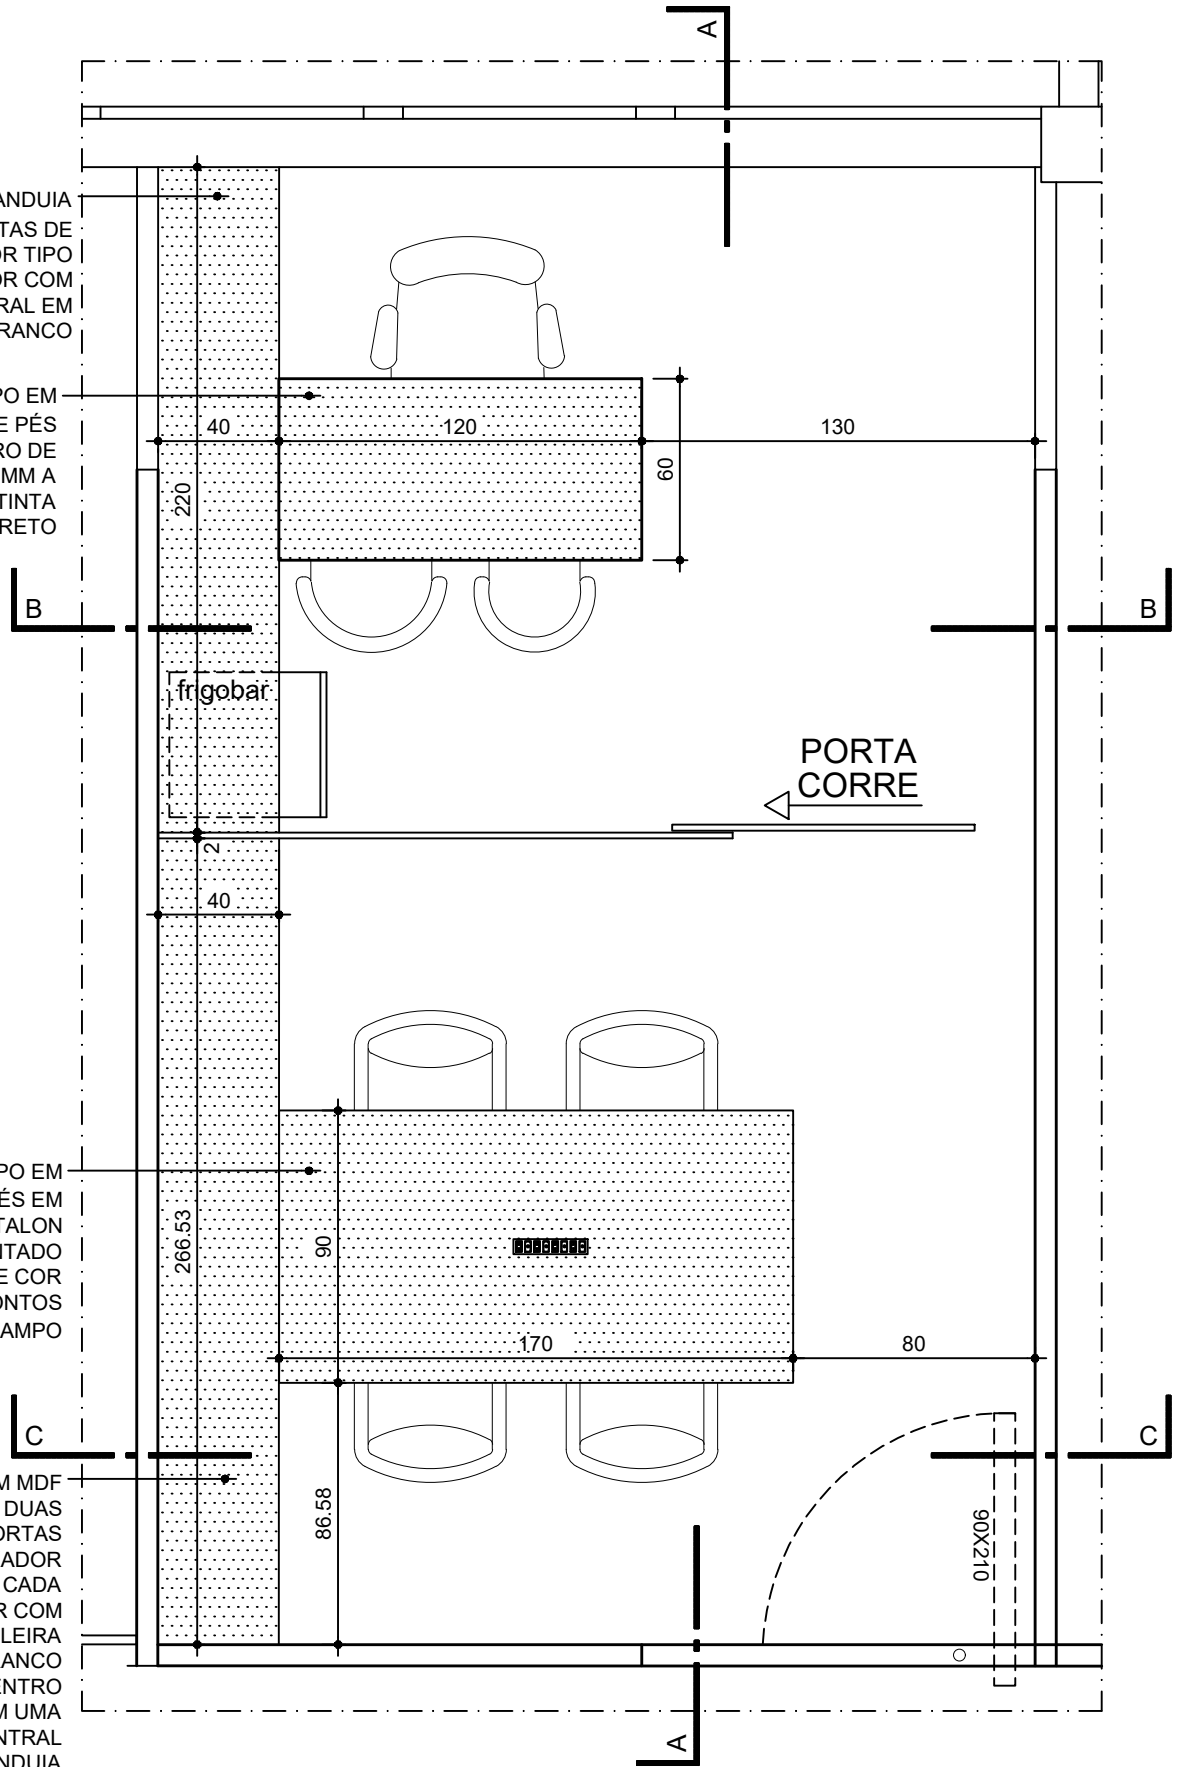

PLANTA SALA PROCURADORIA/JURÍDICO
ESCALA 1/25

CAMILE GUEDES
ARQUITETURA E INTERIORES

RUA OTONI ALVES, 381 - CENTRO - PEDRO LEOPOLDO/MG
TEL: 3661-3932 E-mail: camile@camileguedesarquitetura.com

CLIENTE: CÂMARA MUNICIPAL DE PL

ARQUIVO: 136 DET. Marcenaria Procuradoria/Jurídico

COORD: CAMILE


FOLHA: 01/04

CONTÉM: DETALHAMENTO MARCENARIA

REVISÃO: 01 DATA: 14/12/2023

DESEN: JULIA

DATA: DEZ/2023

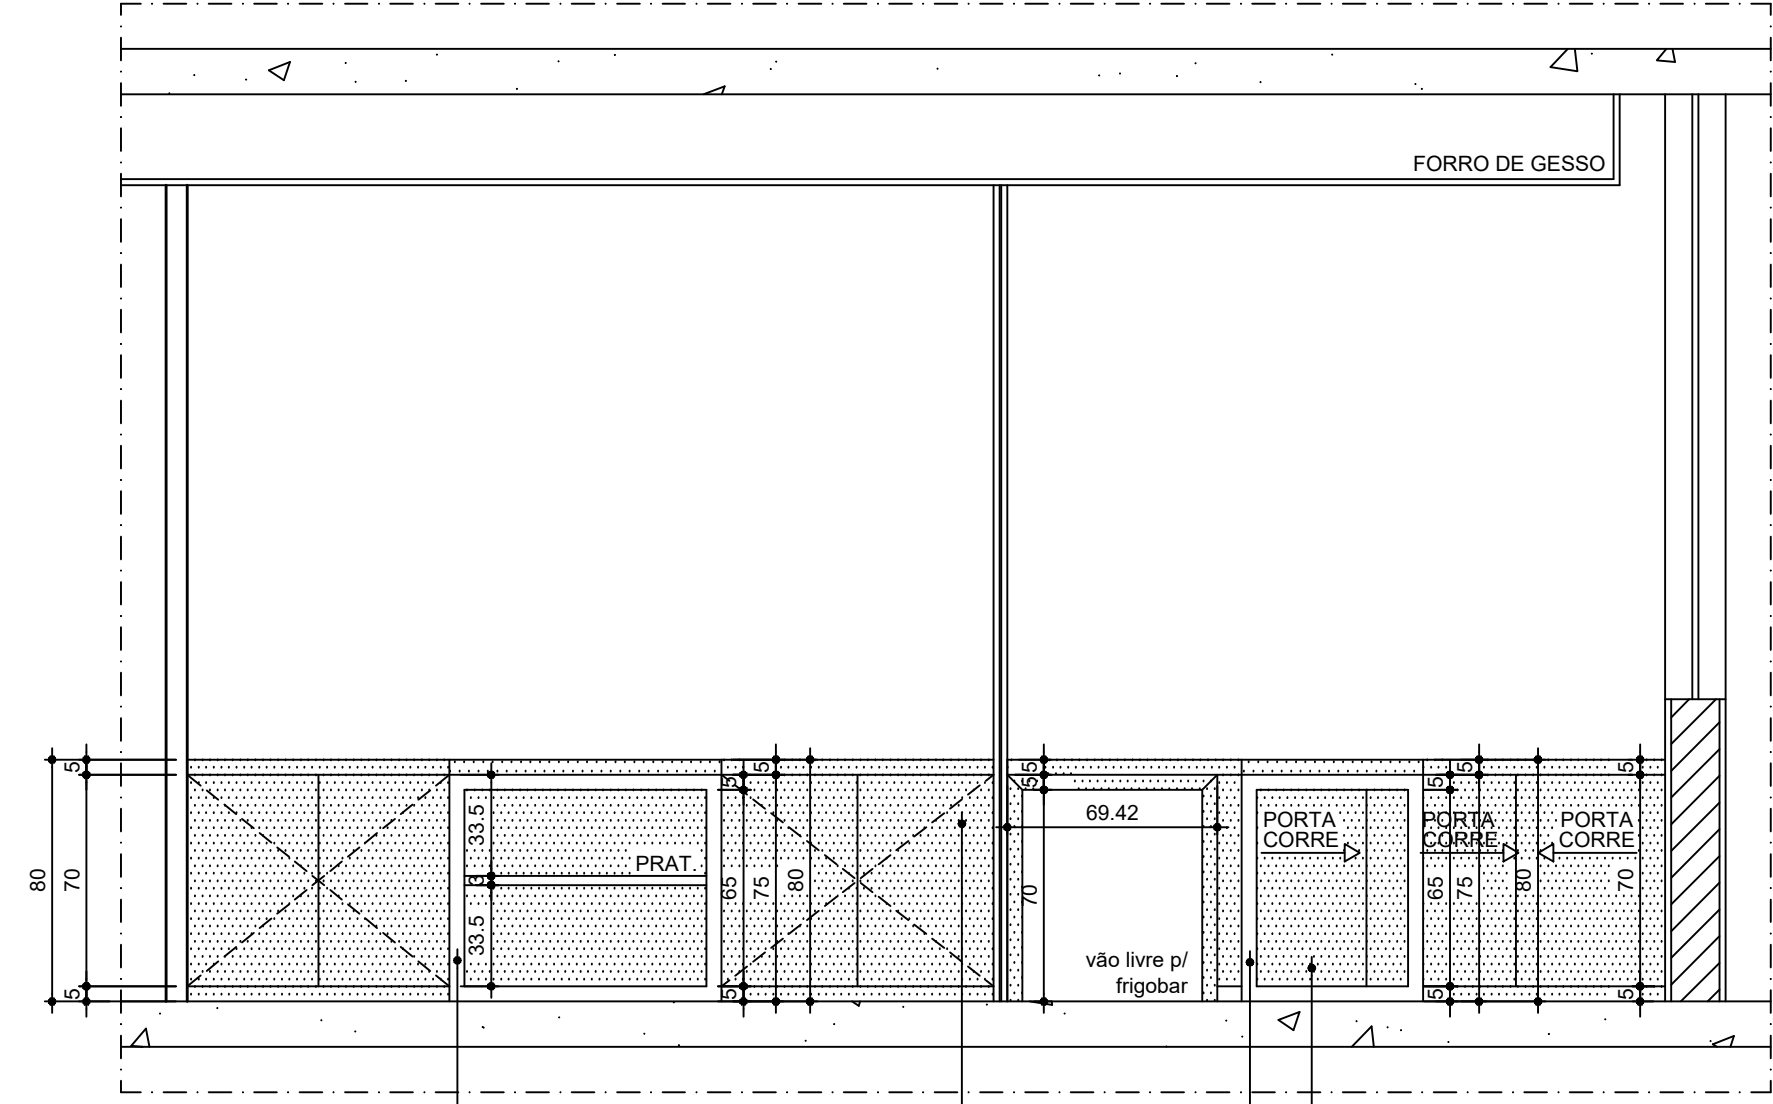

MESA COM TAMPO EM MDF NOGUEIRA E PÉS EM QUADRO DE METALON 50X50MM A SER PINTADO EM TINTA ESMALTE COR PRETO - EMBUTIR PONTOS ELÉTRICOS NO TAMPO

ARMÁRIO EM MDF GIANDUIA COM DUAS PORTAS DE GIRO COM PUXADOR TIPO CAVA DE CADA LADO COM INTERIOR COM PRATELEIRA CENTRAL EM MDF BRANCO E CENTRO SEM PORTA COM UMA PRATELEIRA CENTRAL EM MDF GIANDUIA

MESA COM TAMPO EM MDF PRETO E PÉS EM QUADRO DE METALON 50X50MM A SER PINTADO EM TINTA ESMALTE COR PRETO

ARMÁRIO EM MDF GIANDUIA COM TRÊS PORTAS DE CORRER COM PUXADOR TIPO CAVA E INTERIOR COM PRATELEIRA CENTRAL EM MDF BRANCO




CAMILE GUEDES
ARQUITETURA E INTERIORES

RUA OTONI ALVES, 381 - CENTRO - PEDRO LEOPOLDO/MG
TEL: 3661-3932 E-mail: camile@camileguedesarquitetura.com

CLIENTE: CÂMARA MUNICIPAL DE PL	COORD: CAMILE	FOLHA: 02/04
ARQUIVO: 136.DET. Marcenaria Procuradoria/Juridico	DESEN: JULIA	DATA: DEZ/2023
CONTÉM: DETALHAMENTO MARCENARIA	REVISÃO: 01	DATA: 14/12/2023

ARMÁRIO EM MDF GIANDUIA
COM TRÊS PORTAS DE
CORRER COM PUXADOR TIPO
CAVA E INTERIOR COM
PRATELEIRA CENTRAL EM
MDF BRANCO

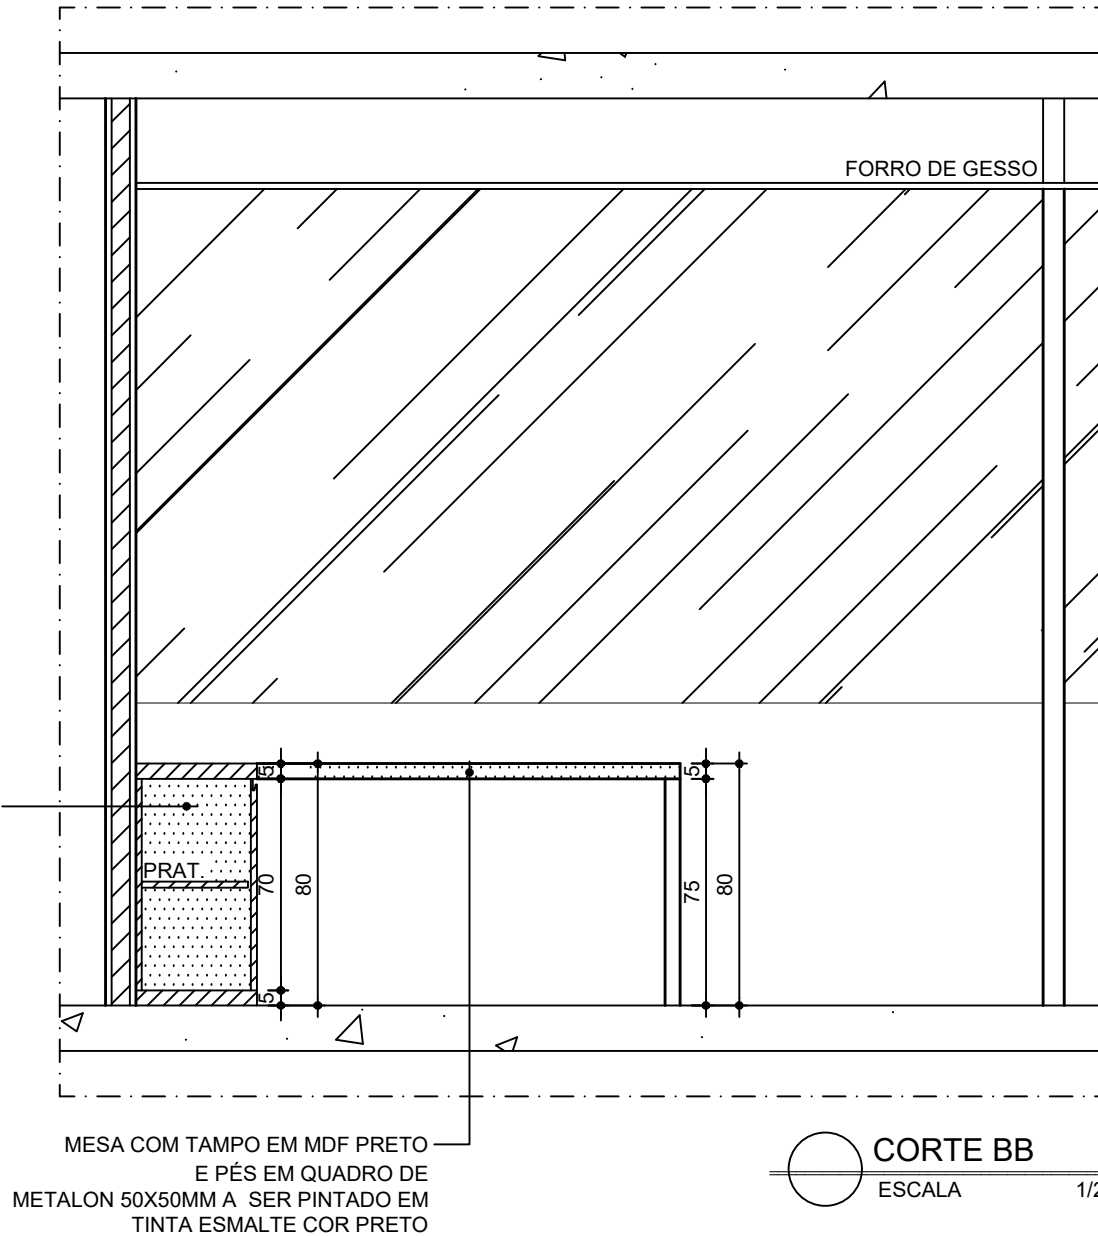

CAMILE GUEDES
ARQUITETURA E INTERIORES

RUA OTONI ALVES, 381 - CENTRO - PEDRO LEOPOLDO/MG
TEL.: 3661-3932 E-mail: camile@camileguedesarquitetura.com

CLIENTE: CÂMARA MUNICIPAL DE PL

ARQUIVO: 136.DET. Marcenaria Procuradoria/Jurídico

COORD.: CAMILE

FOLHA: 03/04


CONTÉM: DETALHAMENTO MARCENARIA

REVISÃO: 01 DATA: 14/12/2023

DESEN: JULIA

DATA: DEZ/2023

ARMÁRIO EM MDF GIANDUIA
 COM DUAS PORTAS
 DE GIRO COM PUXADOR TIPO CAVA DE CADA
 LADO COM INTERIOR COM PRATELEIRA
 CENTRAL EM MDF BRANCO E CENTRO
 SEM PORTA COM UMA PRATELEIRA CENTRAL
 EM MDF GIANDUIA

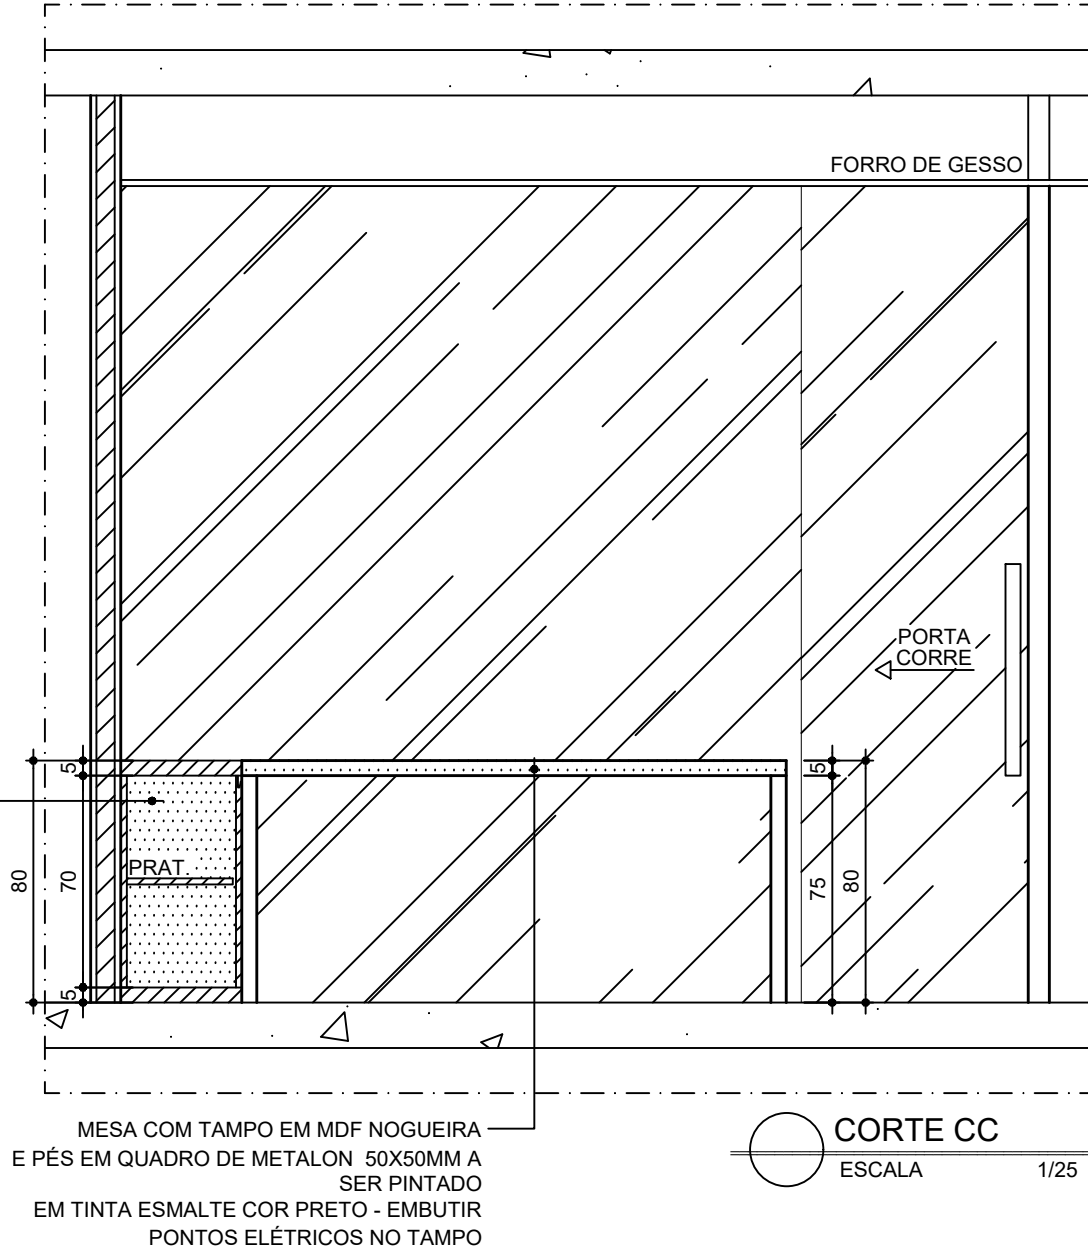

CAMILE GUEDES
 ARQUITETURA E INTERIORES

CLIENTE: CÂMARA MUNICIPAL DE PL

CONTÉM: DETALHAMENTO MARCENARIA

RUA OTONI ALVES, 381 - CENTRO - PEDRO LEOPOLDO/MG

TEL: 3661-3932 E-mail: camile@camileguedesarquitetura.com

ARQUIVO: 136.DET. Marcenaria ProcuradoriaJuridico

REVISÃO: 01 DATA: 14/12/2023

COORD: CAMILE

DESEN: JULIA

FOLHA: 04/04

DATA: DEZ/2023