


○ PLANTA GABINETE 01
 ESCALA 1/25

CAMILE GUEDES ARQUITETURA E INTERIORES		RUA OTONI ALVES, 381 - CENTRO - PEDRO LEOPOLDO/MG TEL: 3661-3932 E-mail: camile@camileguedesarquitetura.com		OBSERVAÇÕES: CONFERIR MEDIDAS NO LOCAL	
CLIENTE: CÂMARA MUNICIPAL DE PEDRO LEOPOLDO	ARQUIVO: 136 DET. Marc. Gabinete 01	COORD: CAMILE	FOLHA: 01/04		
CONTÉM: DETALHAMENTO MARCENARIA	REVISÃO: 01 DATA: 14/12/2023	DESEN: JULIA	DATA: DEZ/2023		

ARMÁRIO EM MDF GIANDUIA
COM DUAS PORTAS
DE GIRO COM PUXADOR TIPO CAVA NA
VERTICAL E INTERIOR COM PRATELEIRAS
EM MDF BRANCO

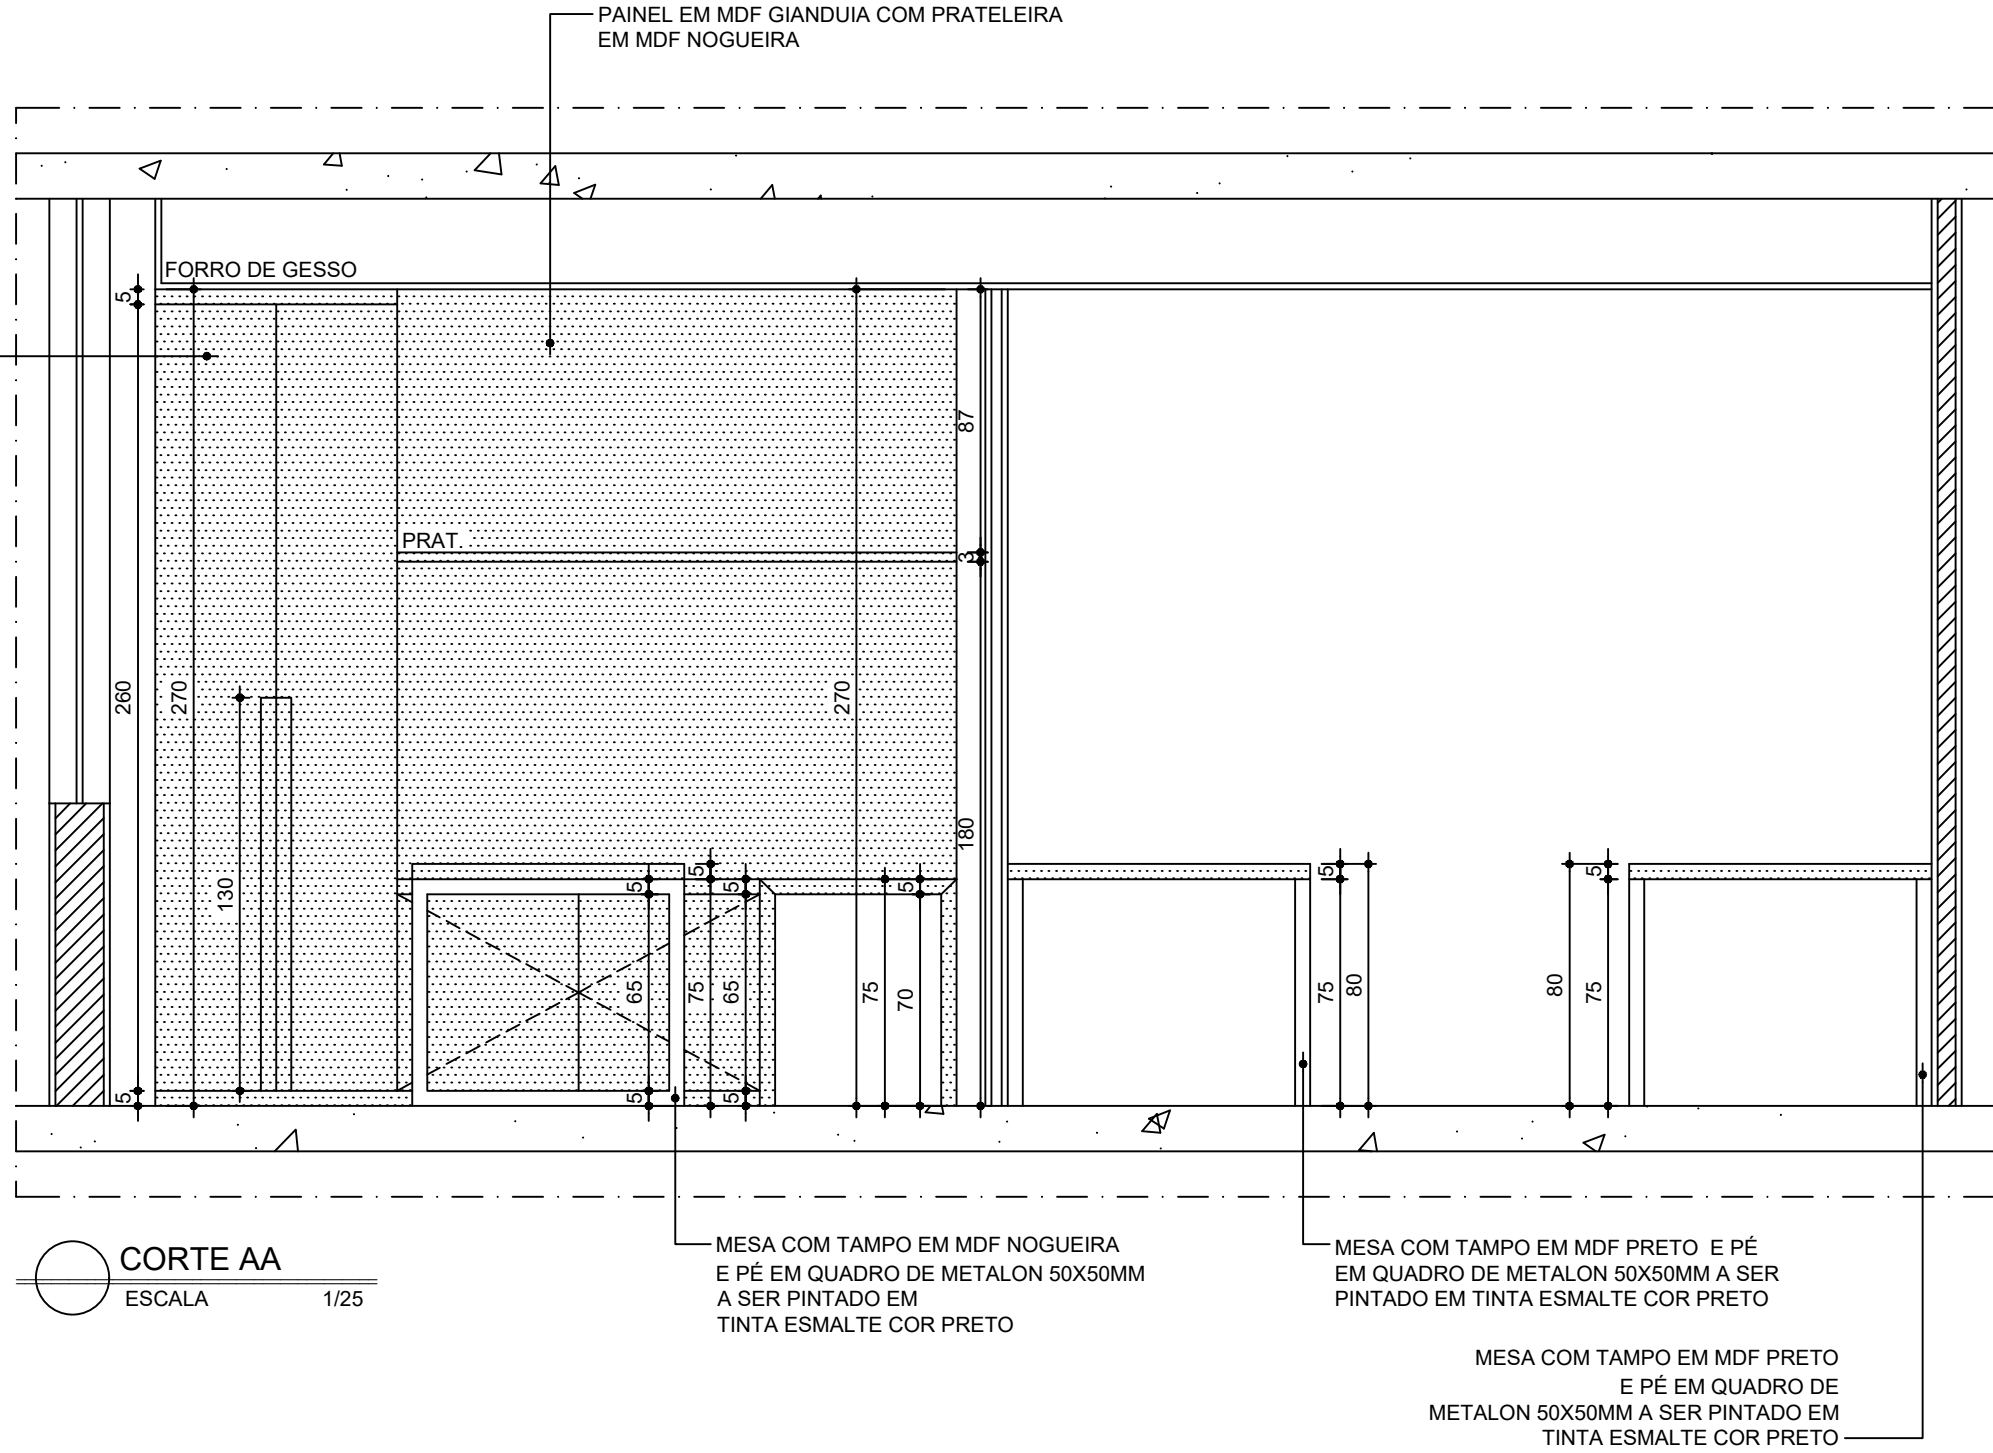

OBSERVAÇÕES: CONFERIR MEDIDAS NO LOCAL

RUA OTONI ALVES, 381 - CENTRO - PEDRO LEOPOLDO/MG
TEL: 3661-3932 E-mail: camile@camileguedesarquitetura.com


ARQUIVO: 136 DET. Marc. Gabinete 01
REVISÃO: 01 DATA: 14/12/2023

CAMILE GUEDES
ARQUITETURA E INTERIORES

CLIENTE: CÂMARA MUNICIPAL DE PEDRO LEOPOLDO
CONTÉM: DETALHAMENTO MARCENARIA

COORD: CAMILE
DESEN: JULIA

FOLHA: 02/04
DATA: DEZ/2023

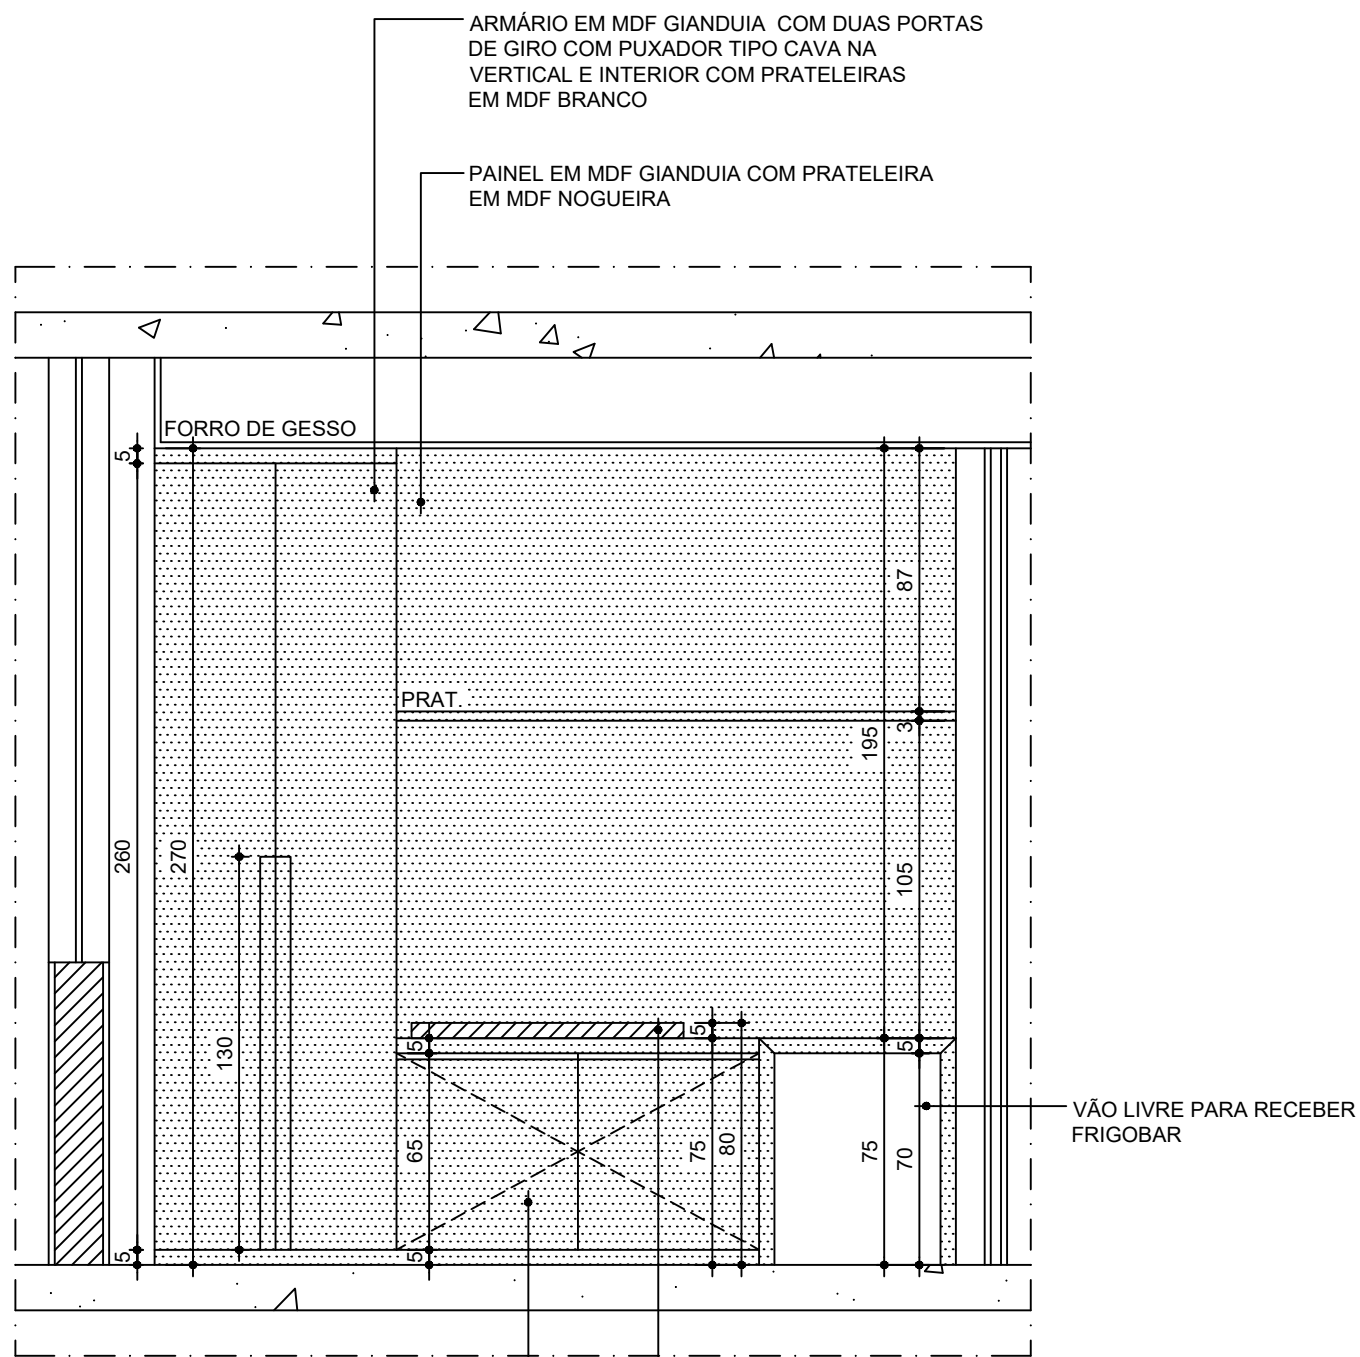

CORTE BB
ESCALA 1/25


ARMÁRIO EM MDF GIANDUIA COM DUAS PORTAS DE GIRO COM PUXADOR TIPO CAVA NA VERTICAL E INTERIOR COM PRATELEIRAS EM MDF BRANCO

PAINEL EM MDF GIANDUIA COM PRATELEIRA EM MDF NOGUEIRA

MESA COM TAMPO EM MDF NOGUEIRA E PÉ EM QUADRO DE METALON 50X50MM A SER PINTADO EM TINTA ESMALTE COR PRETO

ARMÁRIO EM MDF GIANDUIA COM DUAS PORTAS DE GIRO COM PUXADOR TIPO CAVA E INTERIOR COM PRATELEIRA CENTRAL EM MDF BRANCO

VÃO LIVRE PARA RECEBER FRIGOBAR

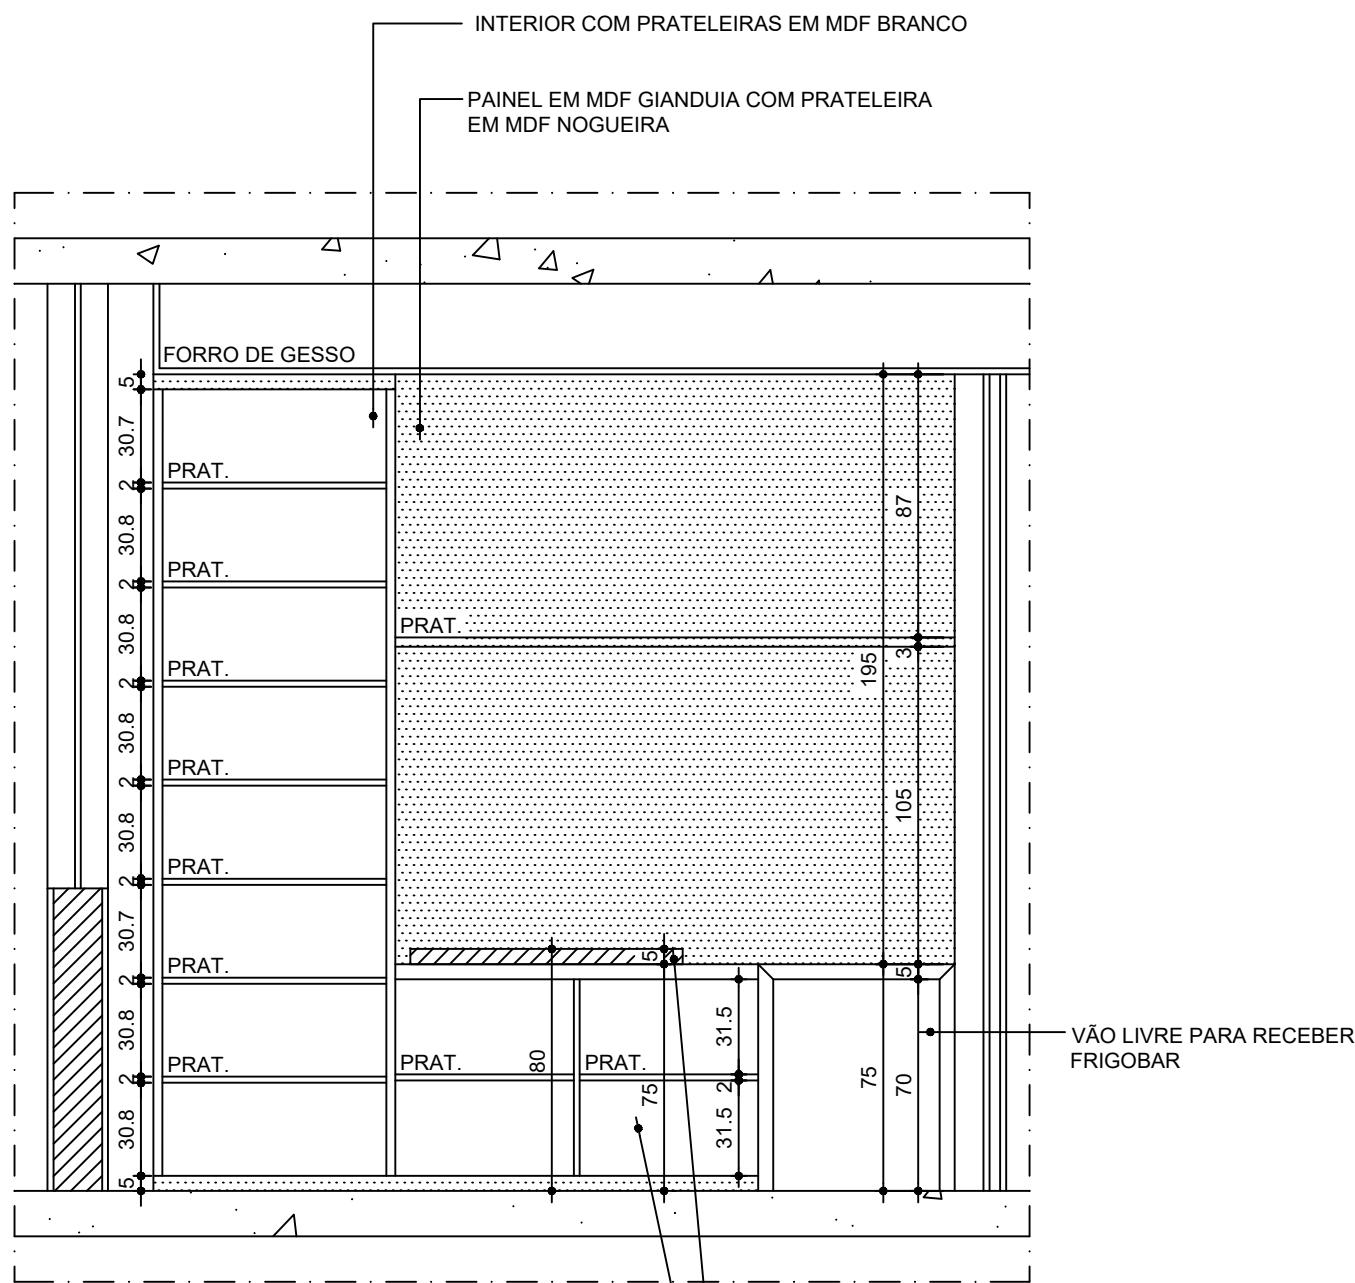

CORTE BB - INTERIOR DO ARMÁRIO
ESCALA 1/25

INTERIOR COM PRATELEIRAS EM MDF BRANCO


PAINEL EM MDF GIANDUIA COM PRATELEIRA EM MDF NOGUEIRA

MESA COM TAMPO EM MDF NOGUEIRA E PÉ EM QUADRO DE METALON 50X50MM A SER PINTADO EM TINTA ESMALTE COR PRETO

INTERIOR COM PRATELEIRA CENTRAL EM MDF BRANCO

VÃO LIVRE PARA RECEBER FRIGOBAR

OBSERVAÇÕES: CONFERIR MEDIDAS NO LOCAL	
CAMILE GUEDES ARQUITETURA E INTERIORES	RUA OTONI ALVES, 381 - CENTRO - PEDRO LEOPOLDO/MG TEL: 3661-3932 E-mail: camile@camileguedesarquitetura.com
CLIENTE: CÂMARA MUNICIPAL DE PEDRO LEOPOLDO	COORD: CAMILE FOLHA: 03/04
CONTÉM: DETALHAMENTO MARCENARIA	ARQUIVO: 136 DET. Marc. Gabinete 01 DESEN: JULIA DATA: DEZ/2023
REVISÃO: 01 DATA: 14/12/2023	

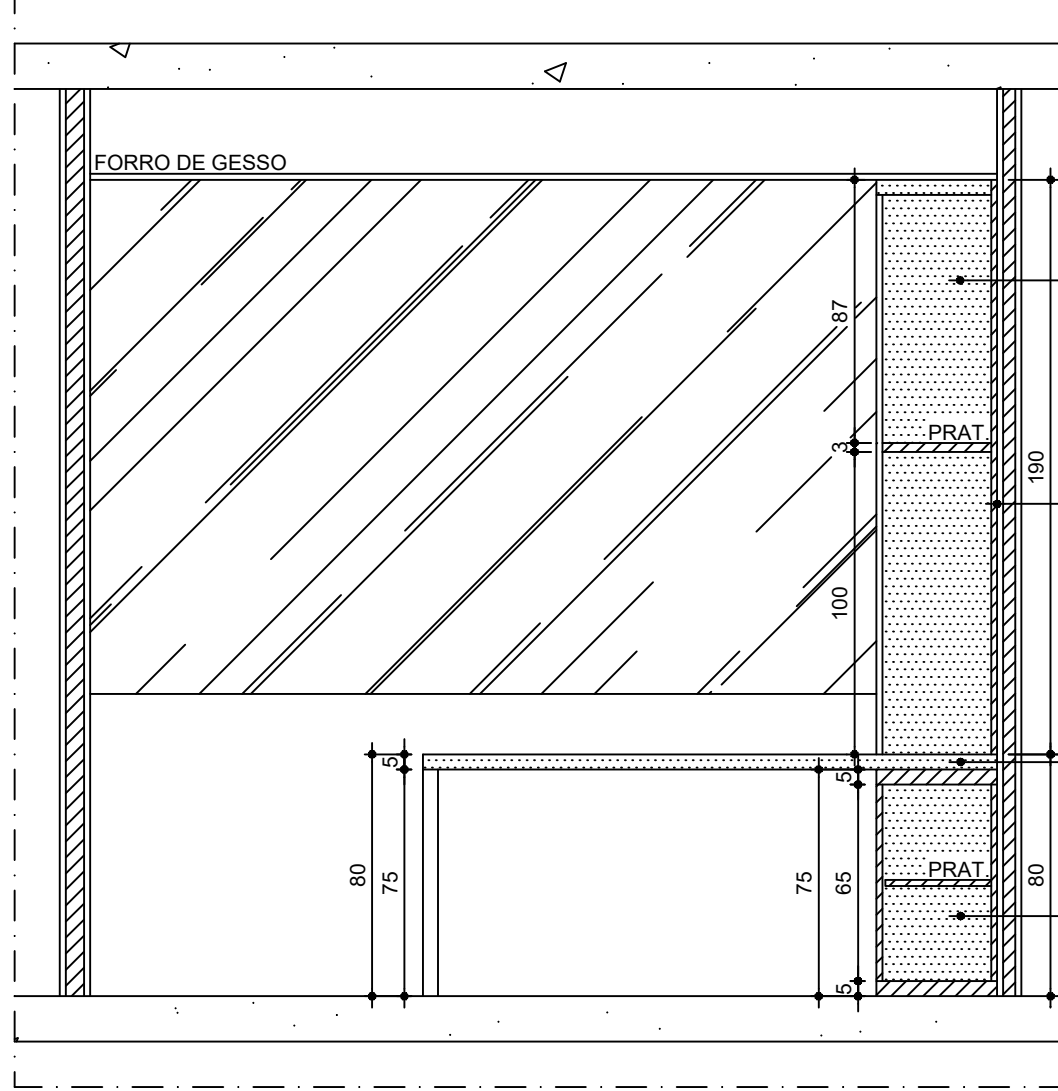

ARMÁRIO EM MDF GIANDUIA COM DUAS PORTAS DE GIRO COM PUXADOR TIPO CAVA NA VERTICAL E INTERIOR COM PRATELEIRAS EM MDF BRANCO

PAINEL EM MDF GIANDUIA COM PRATELEIRA EM MDF NOGUEIRA

MESA COM TAMPO EM MDF NOGUEIRA E PÉ EM QUADRO DE METALON 50X50MM A SER PINTADO EM TINTA ESMALTE COR PRETO

ARMÁRIO EM MDF GIANDUIA COM DUAS PORTAS DE GIRO COM PUXADOR TIPO CAVA E INTERIOR COM PRATELEIRA CENTRAL EM MDF BRANCO

CORTE CC
ESCALA 1/25

OBSERVAÇÕES: CONFERIR MEDIDAS NO LOCAL	
CAMILE GUEDES ARQUITETURA E INTERIORES	RUA OTONI ALVES, 381 - CENTRO - PEDRO LEOPOLDO/MG TEL: 3661-3932 E-mail: camile@camileguedesarquitetura.com
CLIENTE: CÂMARA MUNICIPAL DE PEDRO LEOPOLDO	COORD: CAMILE FOLHA: 04/04
CONTÉM: DETALHAMENTO MARCENARIA	REVISÃO: 01 DATA: 14/12/2023 DESEN: JULIA DATA: DEZ/2023